



ISO 9001:2015

„ГЕО БАЛКАН“ ДООЕЛ Битола
ул.„Питу Гули“ бр. 47 б
тел./факс +389 47 229911
ж-ска 500-0000006510-91
Стопанска Банка АД Битола
ЕДБ МК 4002009515450
ЕМБС 6528805
www.geobalkan.mk
e-mail: geo_balkan@yahoo.com

**ПРОЕКТНА ПРОГРАМА
ЗА ИЗРАБОТКА НА УРБАНИСТИЧКИ ПРОЕКТ ВОН ОПФАТ НА
УРБАНИСТИЧКИ ПЛАН**

**ЗА ИЗГРАДБА НА ГРАДБИ ЗА ПРОИЗВОДСТВО НА ЕЛЕКТРИЧНА
ЕНЕРГИЈА ОД ОБНОВЛИВИ ИЗВОРИ ОД СОНЧЕВА ЕНЕРГИЈА СО НАМЕНА
Е1.13 – ФОТОВОЛАТИЧНИ ЕЛЕКТРАНИ СО КАПАЦИТЕТ ДО 1 MW И
ПРИДРУЖНИ ОБЈЕКТИ, НА К.П.бр.36, К.О.СТРУГОВО, м.в. „КРАГУЈЕВО“**

ОПШТИНА ДЕМИР ХИСАР

Тех.бр. 11-15/2025

Битола, АВГУСТ 2025




АЖУРИРАНА ГЕОДЕТСКА ПОДЛОГА

КО Стругово

КП 36

Размер 1 : 1000

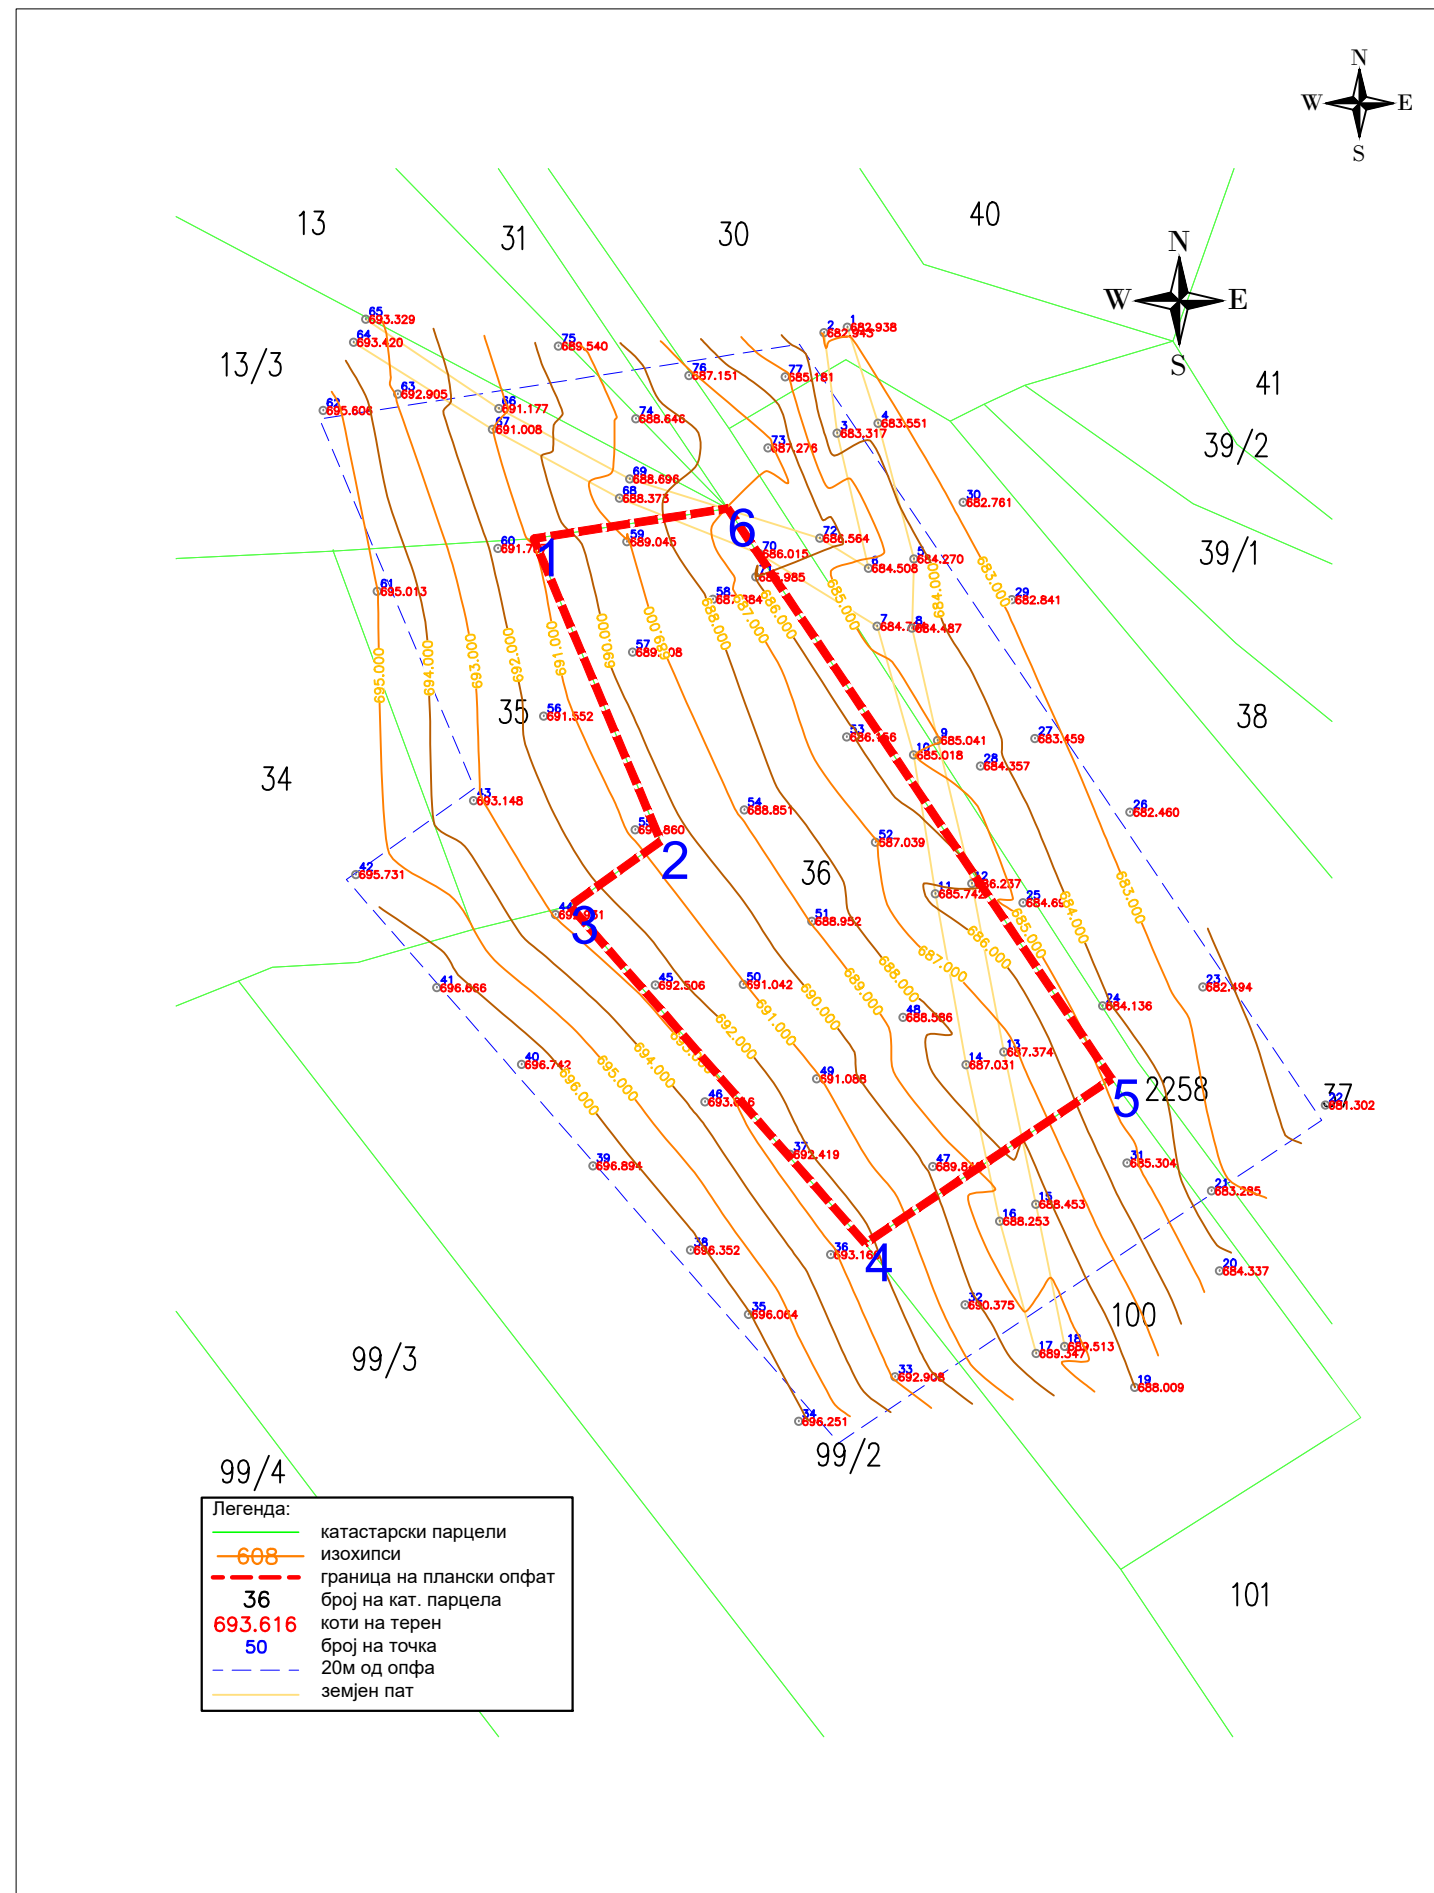

Легенда:
 — катастарски парцели
 — 608 — изохипси
 - - - граница на плански опфат
 36 број на кат. парцела
 693.616 коти на терен
 50 број на точка
 - - - 20м од опфа
 — земјен пат

МП

Изработил: Виолета Југовска дипл.инж.арх.

ЛЕГЕНДА:

— У-1.5 ГРАНИЦА НА ПРОЕКТЕН ОПФАТ 3595,09 м или 0,36 Ха


Координатни точки на проектниот опфат:

1,7516327.78,4563018.81,
 2,7516344.57,4562978.80,
 3,7516332.59,4562970.25,
 4,7516371.63,4562925.60,
 5,7516404.23,4562947.36,
 6,7516353.44,4563022.81,

УРБАНИСТИЧКИ ПРОЕКТ ВОН ОПФАТ НА УРБАНИСТИЧКИ ПЛАН ЗА ИЗГРАДБА НА ГРАДБИ ЗА ПРОИЗВОДСТВО НА ЕЛЕКТРИЧНА ЕНЕРГИЈА ОД ОБНОВЛИВИ ИЗВОРИ ОД СОНЧЕВА ЕНЕРГИЈА СО НАМЕНА Е1.13 – ФОТОВОЛАТИЧНИ ЕЛЕКТРАНИ СО КАПАЦИТЕТ ДО 1 MW И ПРИДРУЖНИ ОБЈЕКТИ, НА К.П.бр.36, К.О.СТРУГОВО, м.в. „КРАГУЈЕВО“ ОПШТИНА ДЕМИР ХИСАР

АЖУРИРАНА ГЕОДЕТСКА ПОДЛОГА

М = 1:1000

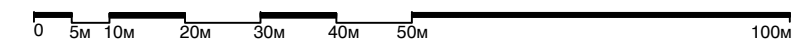

	ГЕО БАЛКАН ДООЕЛ БИТОЛА		УПРАВИТЕЛ: Борче Стојановски, дги	
	БИТОЛА			
ДОНОСИТЕЛ:	ОПШТИНА ДЕМИР ХИСАР			
НАРАЧАТЕЛ:	Бранислав Трпчески			
ИЗРАБОТУВАЧ:	ГЕО БАЛКАН ДООЕЛ БИТОЛА, лиц.бр 0103			
ПЛАН:	УРБАНИСТИЧКИ ПРОЕКТ ВОН ОПФАТ НА УРБАНИСТИЧКИ ПЛАН ЗА ИЗГРАДБА НА ГРАДБИ ЗА ПРОИЗВОДСТВО НА ЕЛЕКТРИЧНА ЕНЕРГИЈА ОД ОБНОВЛИВИ ИЗВОРИ ОД СОНЧЕВА ЕНЕРГИЈА СО НАМЕНА Е1.13 – ФОТОВОЛАТИЧНИ ЕЛЕКТРАНИ СО КАПАЦИТЕТ ДО 1 MW И ПРИДРУЖНИ ОБЈЕКТИ, НА К.П.бр.36, К.О.СТРУГОВО, м.в. „КРАГУЈЕВО“ ОПШТИНА ДЕМИР ХИСАР			ФАЗА: ПП
ПРИЛОГ:	АЖУРИРАНА ГЕОДЕТСКА ПОДЛОГА СО НАНЕСЕН ПРОЕКТЕН ОПФАТ			РАЗМЕР: 1:1000
РАБОТЕН ТИМ:	ПЛАНЕР: Виолета Југовска, дга, овл.бр. 0,0502	СОРАБОТНИК:		ТЕХ.БР. 11-15/25
				ДАТА: Август, 2025г.
				ПРИЛОГ: бр. 1