



ПРЕТПРИЈАТИЕ ЗА ГРАДЕЖНИШТВО  
ПРОМЕТ И УСЛУГИ



ПРИЛЕП  
Ул. Андон Слабејко бр.46  
тел. 411 - 953  
E-mail: [geniko@geniko.mk](mailto:geniko@geniko.mk)

## ПРОЕКТНА ПРОГРАМА

за изработка на Урбанистички проект вон опфат на урбанистички план за објект со намена Е1.8- инфраструктура за пренос на електрична енергија на КП 728 и др. КО Суво Грло и КП 5108 КО Сопотница, Општина Демир Хисар

ТЕХ. БР:	64/2024
НАМЕНА:	Е1. 8- инфраструктура за пренос на електрична енергија
ЛОКАЦИЈА:	КП 870/1; КП 870/3; КП 541/6; КП 541/7; КП 542/2; КП 861/3; КП 861/5; КП 722/2; КП 722/3; КП 865 и КП 728 КО Суво Грло и КП 5108 КО Сопотница
ИНВЕСТИТОР:	“ИНЕКС ДРИМ“ АД Струга
ИЗРАБОТИЛ:	ГЕНИКО ДОО -Прилеп ул.„Андон Слабејко“ бр.46 Прилеп

Директор: Миле Стојкоски

---

ПРИЛЕП, ноември 2024




ГЕОПЛУС ДООЕЛ СТРУГА  
Струга ул. Пролетерски бригади бб - Стара пожарна

**СКИЦА НА ПРЕМЕРУВАЊЕ**  
**АЖУРИРАНА ГЕОДЕТСКА ПОДЛОГА**  
КП бр.728 и др. КО Суво Грло  
КП бр.5108 и др. КО Сопотница

Изработил: Мурговски Пецо дипл. геод. инж.

ЛЕГЕНДА	
	Граници на КП-состојба според катастарски план
	Објекти-состојба според катастарски план
	Симена состојба
	Железен далековод-висок напон
	Надземен вод за Електрична енергија - висок напон
	Бетонски далековод-нисок напон
	Надземен вод за Електрична енергија - нисок напон
	Канделабра
	Зграда во индустрија - хали
	Помошна зграда
	Жичена ограда
	Метална ограда
	Бетонски ѕид
	Железничка пруга
	Асфалтиран пат
	Неасфалтиран пат-макадам
	Изохиси
	Симена детална точка и кота на терен

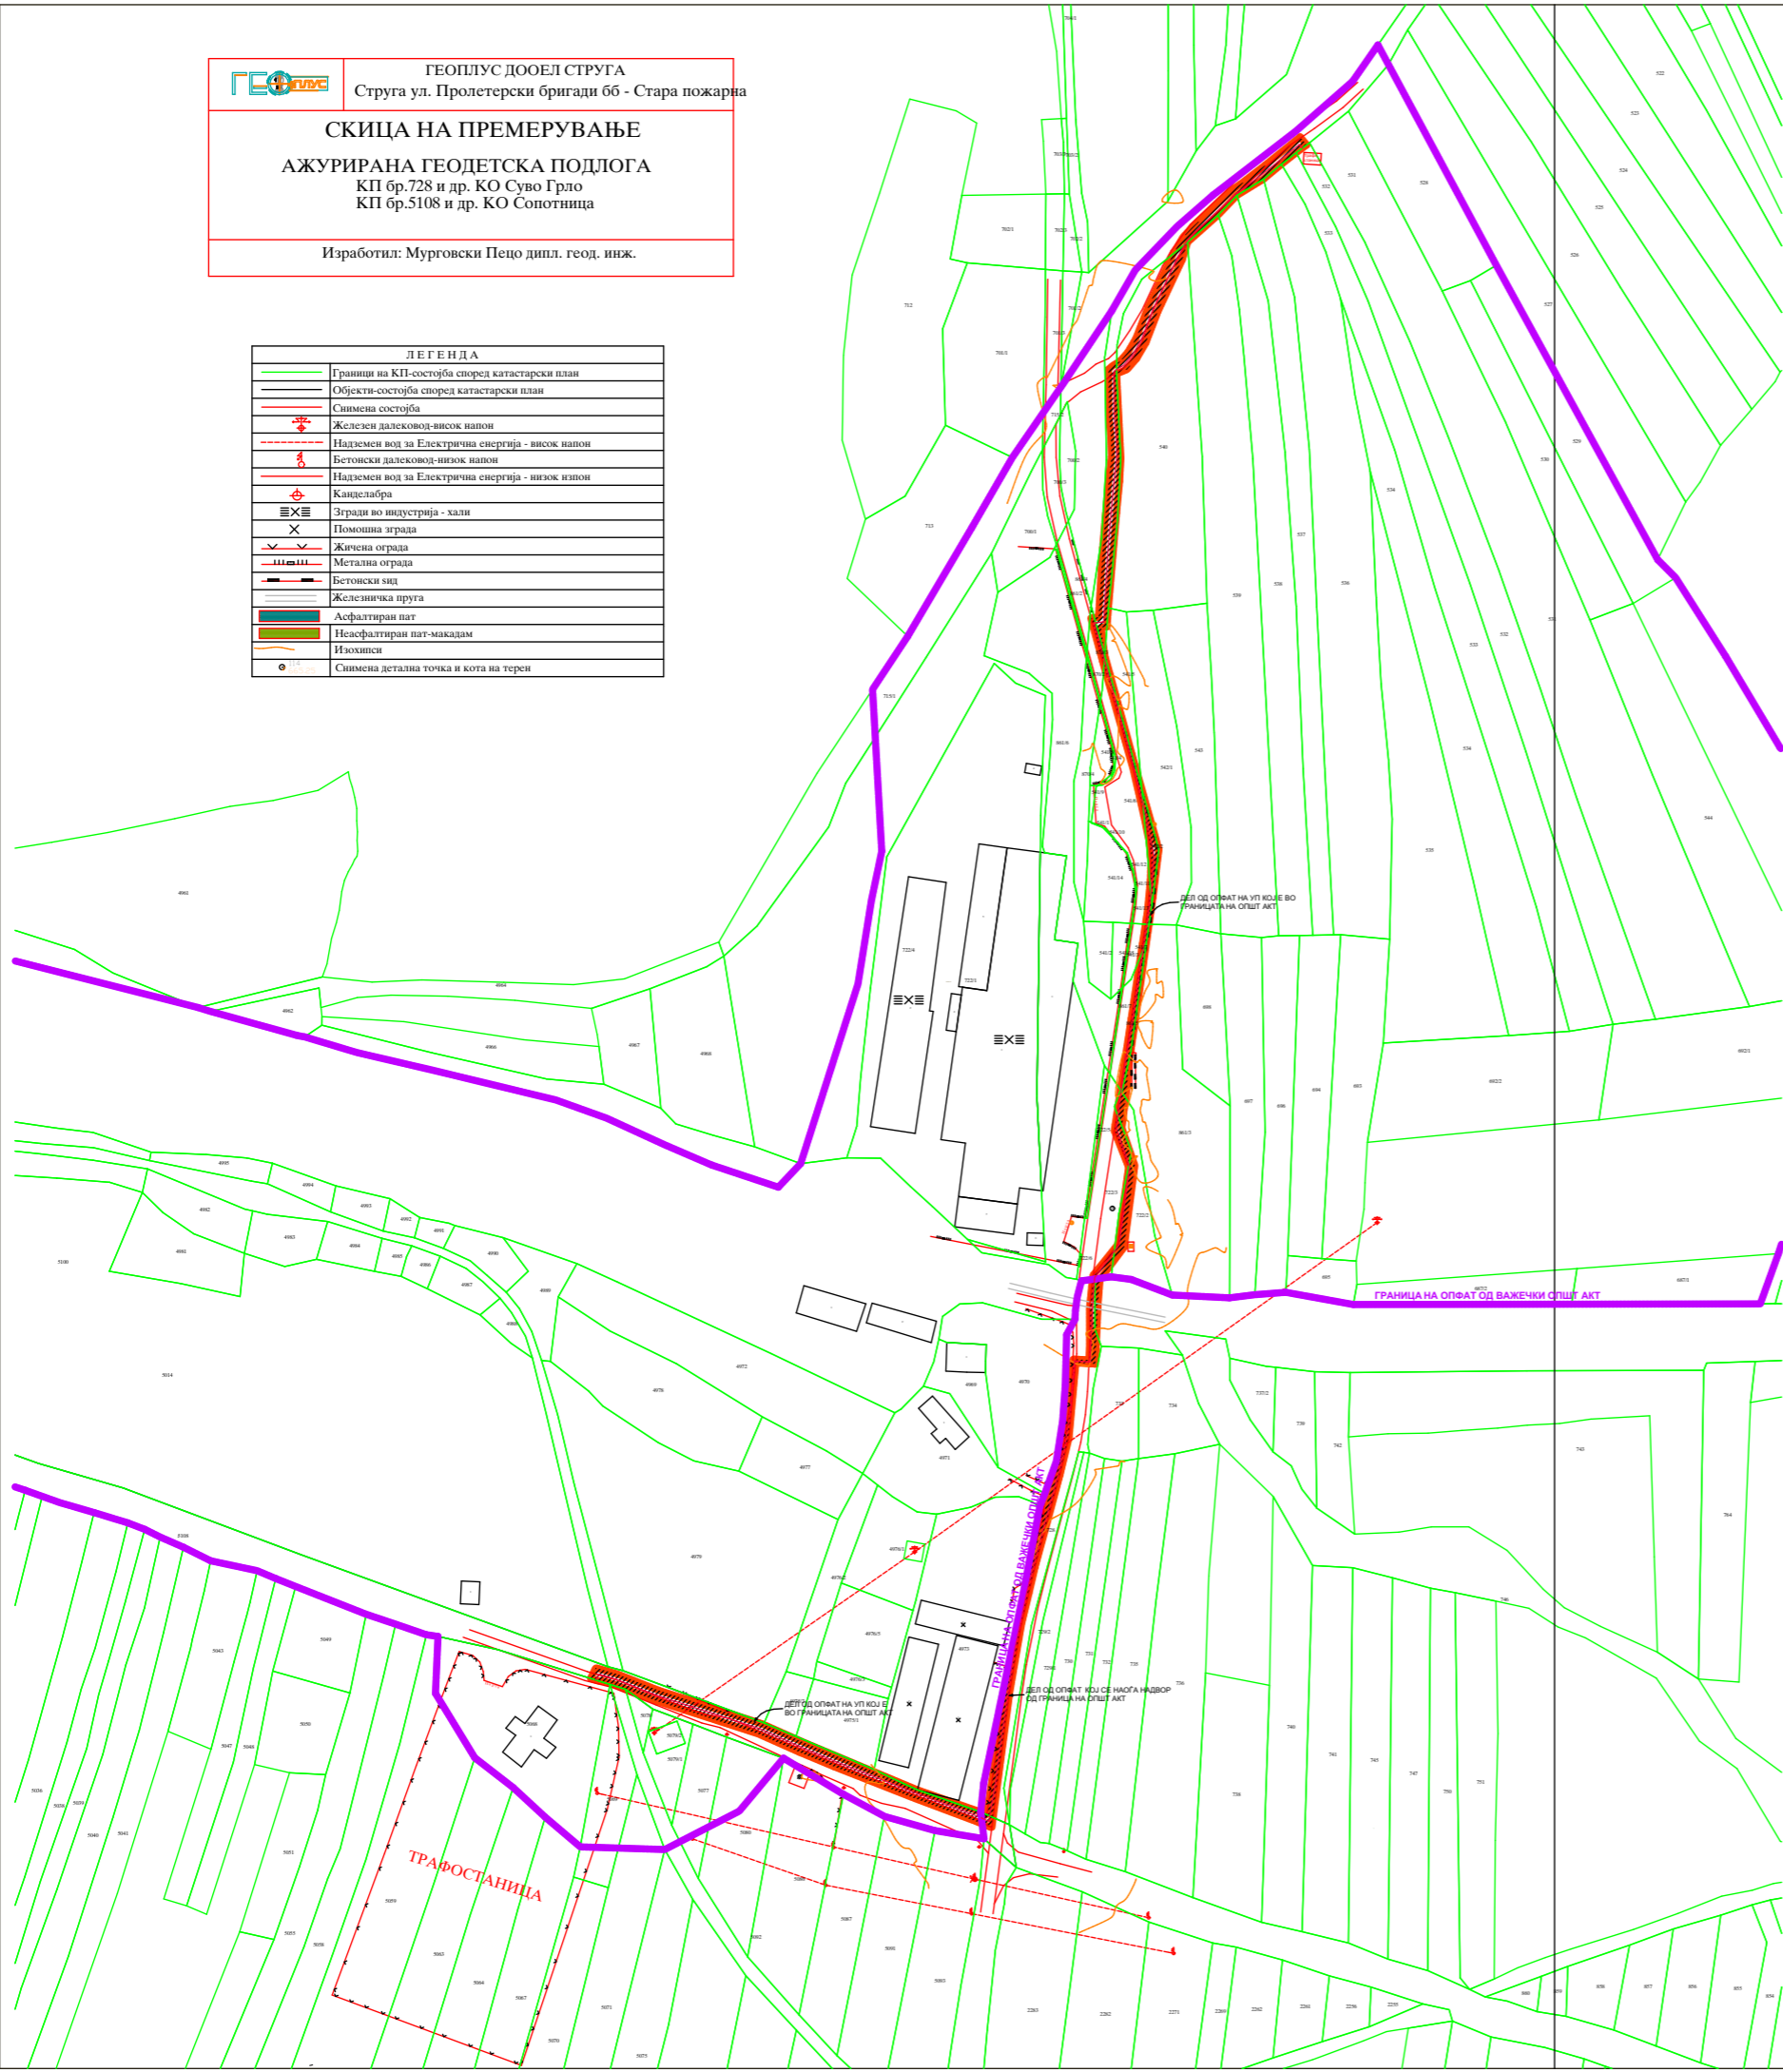

**ЛЕГЕНДА:**

- ГРАНИЦА НА ОПФАТ ОД ОПШТ АКТ
- ГРАНИЦА НА ПРОЕКТЕН ОПФАТ
- ИНФРАСТРУКТУРА ЗА ПРЕНОС НА ЕЛ. ЕНЕРГИЈА

Површина на проектен опфат  $\approx 1,3$ ха

**АЖУРИРАНА ГЕОДЕТСКА ПОДЛОГА**  
**СО НАНЕСЕН ОПФАТ**  
**M=1:2000**