


УРБАНИСТИЧКИ ПРОЕКТ ВОН ОПФАТ НА УРБАНИСТИЧКИ ПЛАН ЗА ИЗГРАДБА НА ГРАДБИ ЗА ПРОИЗВОДСТВО НА ЕЛЕКТРИЧНА ЕНЕРГИЈА ОД ОБНОВЛИВИ ИЗВОРИ ОД СОНЧЕВА ЕНЕРГИЈА СО НАМЕНА Е1.13 СО КАПАЦИТЕТ ДО 1 MW И ПРИДРУЖНИ ОБЈЕКТИ, НА К.П.бр.36, К.О.СТРУГОВО, м.в. „КРАГУЈЕВО“ ОПШТИНА ДЕМИР ХИСАР

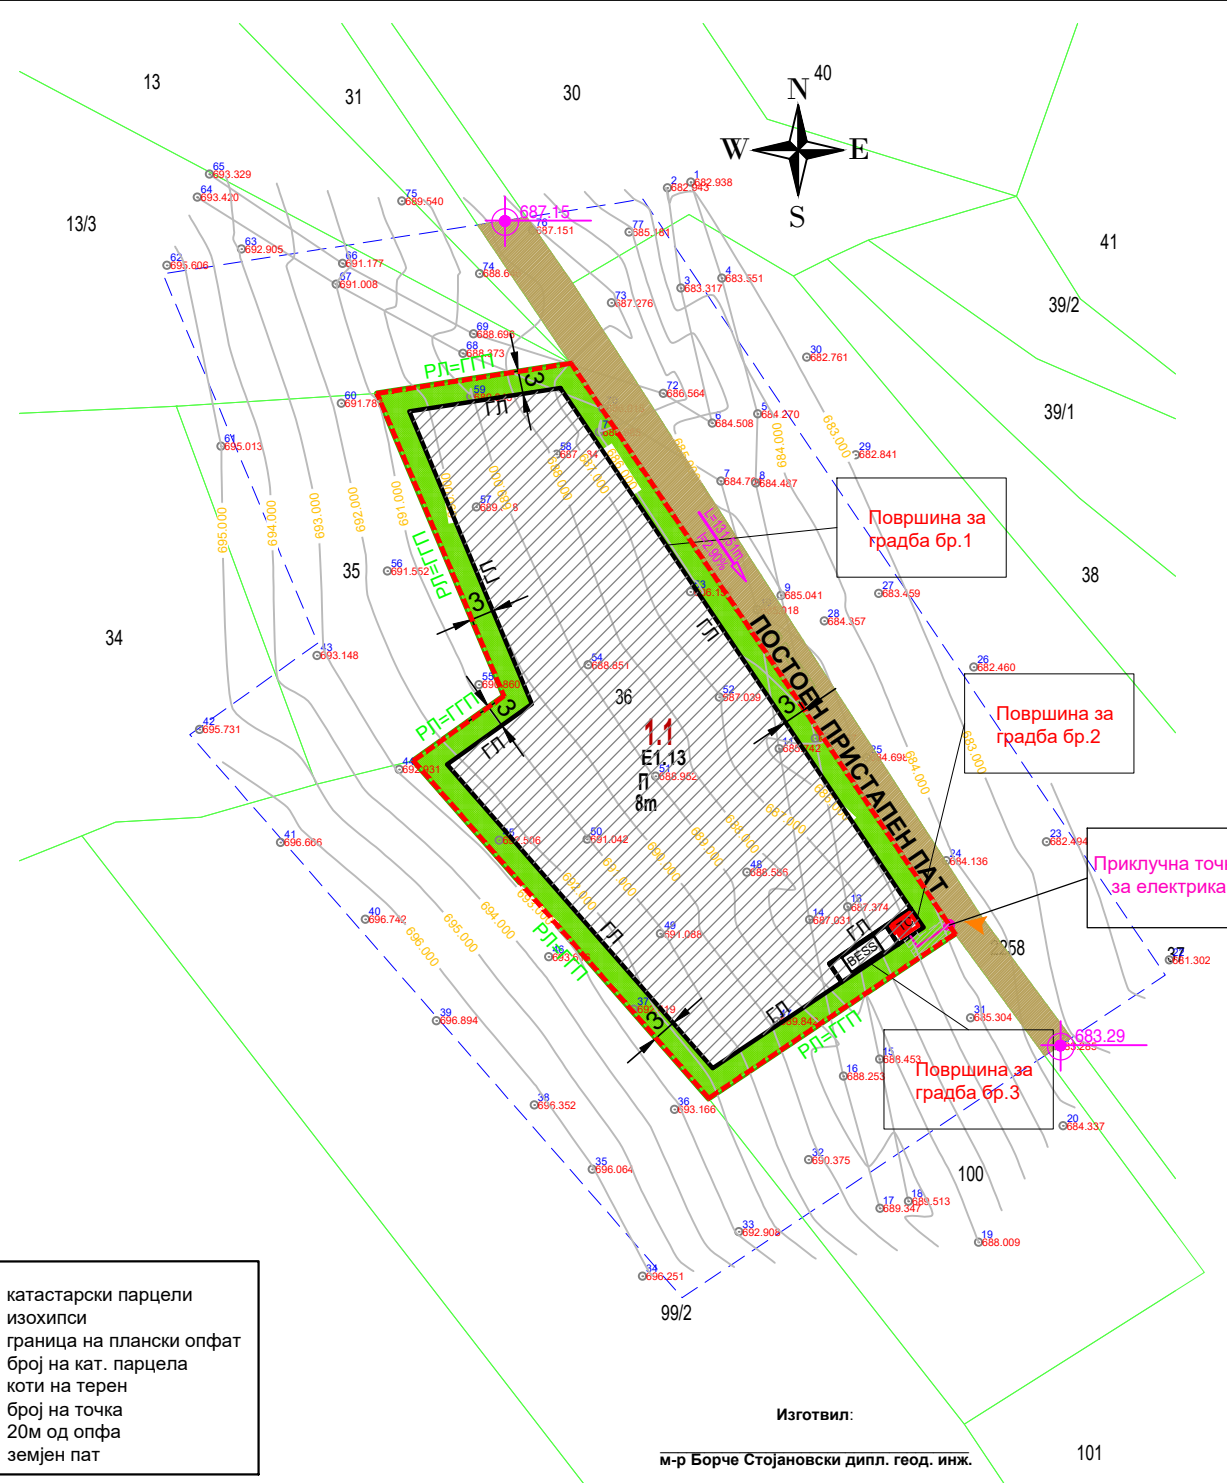

Легенда:
 - катастарски парцели
 - 608 - изохипси
 - граница на плански опфат
 - 36 - број на кат. парцела
 - 693.616 - коти на терен
 - 50 - број на точка
 - 20м од опфа
 - земјен пат

Изготвил:
 м-р Борче Стојановски дипл. геод. инж.

ЛЕГЕНДА:


- ■ ■ ■ ■ ГРАНИЦА НА ПРОЕКТЕН ОПФАТ НА У.П. = 0,36 Ха
- ГРАНИЦА НА НАМЕНСКА ЗОНА
- РЛ РЕГУЛАЦИОНА ЛИНИЈА
- ГП ГРАНИЦА НА ГРАДЕЖНА ПАРЦЕЛА
- ГЛ ГРАДЕЖНА ЛИНИЈА НА ПОВРШИНЕТА ЗА ГРАДЕЊЕ (ГЛ) ПО У.П.
- Г.П.бр.1.1 Е1.13 П 8m БЛОК ЗА ГРАДЕЖНА ПАРЦЕЛА
- ▲ ВЛЕЗ / ИЗЛЕЗ ОД ПАРЦЕЛА
- ▨ ПОВРШИНА ЗА ГРАДЕЊЕ (Г.Л.) ПО У.П.
- ▨ ЈАВЕН ПРИСТАПЕН ПАТ - ЗЕМЈЕН КОЛОВОЗ
- ▨ ПОВРШИНА ЗА ЗЕЛЕНИЛО
- ИНФРАСТРУКТУРА ПЛАНИРАНА:
- ТС ТРАФОСТАНИЦА
- BESS БАТЕРИСКИ СИСТЕМ ЗА СКЛАДИРАЊЕ НА ЕЛ.ЕНЕРГИЈА
- 10(20)kV ПЛАНИРАНА ПОДЗЕМНА МРЕЖА
- ПРИКЛУЧНА ТОЧКА ЗА ЕЛЕКТРИКА
- ▨ ЗАШТИТЕН ПОЈАС - ПЛАНИРАНА ЕЛ.ИНСТАЛАЦИЈА
- 891.78 НИВЕЛАЦИСКИ КОТИ
- 888.95 ВИСИНСКА КОТА
- L=113.90m i=1.30‰ НИВЕЛМАН

СПОРЕДБЕНИ ПОКАЗАТЕЛИ:

ТАБЕЛА СО НУМЕРИЧКИ ПОКАЗАТЕЛИ ЗА ПРОЕКТНИОТ ОПФАТ (постојна состојба)									
Број на катастарска парцела	Површина на проектн опфат (м2)	Површина под габарити			М.Д.В. До к.в./етажи	Намена на постојните објекти	Вкупно развиена површина	Паркирање	
		м2	П.И. %	К.И.				број	начин
36	3,595.09	0.00	0.00%	0.00	/	/	0.00		

ТАБЕЛА СО НУМЕРИЧКИ ПОКАЗАТЕЛИ НА УРБАНИСТИЧКИТЕ ПАРАМЕТРИ ЗА ГРАДБИТЕ ВО ПРОЕКТНИОТ ОПФАТ СОГЛАСНО УРБАНИСТИЧКИОТ ПРОЕКТ											
Број на градежна парцела	Површина на градежна парцела (м2)	Површина за градење					М.Д.В. До к.в./етажи	Намена на објекти	Вкупно развиена површина	Паркирање	
		Број 1 (м2)	Број 2 (м2)	Број 3 (м2)	Вкупно (м2)	П.И. %				К.И.	број
1.1	3,595.09	2,772.54	12.00	26.84	2,811.38	78.20%	0.78	8.0 м2/П	Е1.13-ГРАДБИ ЗА ПРОИЗВОДСТВО НА ЕЛЕКТРИЧНА ЕНЕРГИЈА ОД ОБНОВЛИВИ ИЗВОРИ ОД СОНЧЕВА ЕНЕРГИЈА	2,811.38	0/во градежна парцела

Комплементарни класи на намени:
 - Е1.8 - Трансформаторски станици и подстанции
 * Кота на нулта плоча мерено од терен мах. 1.20м'

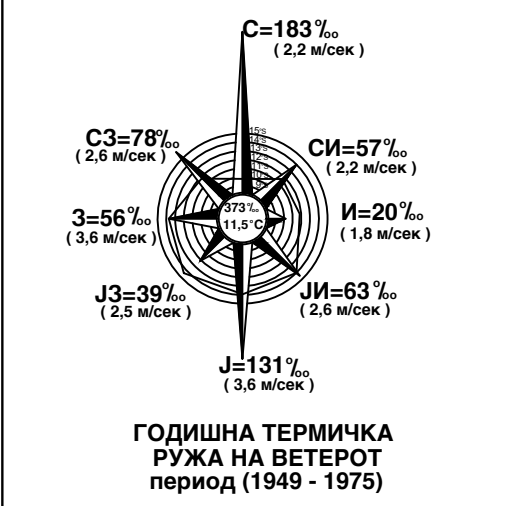

УРБАНИСТИЧКО ПРОЕКТНА ДОКУМЕНТАЦИЈА

ГЕОБАЛКАН ГЕО БАЛКАН ДООЕЛ Битола
 ул. "Питу Гули" бр.47-Б, 7000 Битола

доносител: Општина Демир Хисар	тех.број: 11-15/1/2025
урбанистички проект: УРБАНИСТИЧКИ ПРОЕКТ ВОН ОПФАТ НА УРБАНИСТИЧКИ ПЛАН ЗА ИЗГРАДБА НА ГРАДБИ ЗА ПРОИЗВОДСТВО НА ЕЛЕКТРИЧНА ЕНЕРГИЈА ОД ОБНОВЛИВИ ИЗВОРИ ОД СОНЧЕВА ЕНЕРГИЈА СО НАМЕНА Е1.13 СО КАПАЦИТЕТ ДО 1 MW И ПРИДРУЖНИ ОБЈЕКТИ, НА К.П.бр.36, К.О.СТРУГОВО, м.в. „КРАГУЈЕВО“ ОПШТИНА ДЕМИР ХИСАР	
планер: д.и.а. Виолета Југовска овластување: 0.0502	
соработник:	
управител: м-р.г-и. Борче Стојановски	
прилог: УРБАНИСТИЧКО РЕШЕНИЕ НА ПРОЕКТНИОТ ОПФАТ - СИНТЕЗНА КАРТА	
фаза: УРБАНИСТИЧКИ ПРОЕКТ	размер: 1:1000
прилог: бр.9	
дата: Август, 2025	