



**ПРОЕКТНА ПРОГРАМА
ЗА ИЗРАБОТКА НА УРБАНИСТИЧКИ ПРОЕКТ ВОН
ОПФАТ НА УРБАНИСТИЧКИ ПЛАН СО НАМЕНА Д4.3
ОЗЕЛЕНЕТИ ПРОСТОРИ ЗА ГРОБИШТА – ГРОБИШТА
ВО КО ДЕМИР ХИСАР И КО ДЕМИР ХИСАР-ВОН ГРАД
ВО ОПШТИНА ДЕМИР ХИСАР**

Технички број 10-06/26

ЈУЛИ 2026



Место: КО Демир Хисар

Доносител: Општина Демир Хисар

Предмет: ПРОЕКТНА ПРОГРАМА ЗА ИЗРАБОТКА НА
УРБАНИСТИЧКИ ПРОЕКТ ВОН ОПФАТ НА
УРБАНИСТИЧКИ ПЛАН СО НАМЕНА Д4.3
ОЗЕЛЕНЕТИ ПРОСТОРИ ЗА ГРОБИШТА –
ГРОБИШТА ВО КО ДЕМИР ХИСАР И КО ДЕМИР
ХИСАР-ВОН ГРАД ВО ОПШТИНА ДЕМИР ХИСАР

Извршител: ЧИП ГРОУП ДООЕЛ СКОПЈЕ

Адреса: Костурски Херои бр. 15-1/1А,
П.фах 104, 1000 Скопје

Телефон: 075 257 835

е-mail: chovekiprostor@gmail.com

Фаза: Проектна програма

Инвеститор: Општина Демир Хисар

Технички број: 10-06/26

Датум на изработка: Јули 2026

Примерок број: 1

РАБОТЕН ТИМ:

Планери:

1. Силвана Вановска, дипл.инж.арх., планер потписник, овластување број 0.0065
 2. Емилија Спировска, дип.инж.арх, планер потписник, овластување број 0.0381
- и соработници:
3. Елеонора Павлоска – маг.инж.арх. овластување бр.0.0750
 4. Ана Поповска – дипл.инж.арх., овластување бр.0.0594

Проектант:

3. Силвана Вановска, дипл.инж.арх., планер потписник, овластување број 0.0065

УПРАВИТЕЛ
Силвана ВАНОВСКА



Трговски регистар и регистар на други правни
www.crm.com.mk

Број: 0809-50/150020260013679
Датум и време: 16.1.2026 г. 09:18

Дигитално потпишан од: CRRSM
Централен Регистар на Република Северна
Македонија
Датум и час на потпишување: 16.01.2026 во 09:18
Издавач на сертификатот: KIBSTrust Issuing Qseal CA
G2
Сертификатот е валиден до: 05.11.2026
Документот е дигитално потпишан и е правно валиден

/Електронски издаден документ/

ПОТВРДА
за регистрирана дејност

ТЕКОВНИ ПОДАТОЦИ ЗА СУБЈЕКТОТ	
ЕМБС:	6534732
Назив:	Друштво за трговија, производство, градежништво, услуги и консалтинг ЧИП ГРУП ДООЕЛ увоз-извоз Скопје
Седиште:	КОСТУРСКИ ХЕРОИ бр.15-1/01А СКОПЈЕ - ЦЕНТАР, ЦЕНТАР

ПОДАТОЦИ ЗА РЕГИСТРИРАНА ДЕЈНОСТ	
Предмет на работење:	Регистрирана е општа клаузула за бизнис
Приоритетна дејност/ главна приходна шифра:	71.110 - Архитектонски дејности
Други дејности во внатрешниот промет:	Нема
Евидентирани дејности во надворешниот промет:	Има
Одобренија, дозволи, лиценци, согласности:	Нема

Правна поука: Против овој реален акт може да се изјави приговор до Централниот регистар на Република Северна Македонија во рок од 8 дена од денот на приемот.

Број: 0809-50/150020260013679

Страна 1 од 1

Верификација

Информации за верификација на автентичноста на овој документ се достапни со користење на QR кодот, односно на следниот линк:
<https://www.crm.com.mk/ids/validateDocument/DADAC60FBEAE7C71368E21FCB7F2C8E2774D219740B908E65F2B9F8D262D704F>

Овој документ е официјално потпишан со електронски печат и електронски временски жиг. Автентичноста на печатените копии од овој документ може да биде електронски верификувана.





Трговски регистар и регистар на други правни лица

www.crm.com.mk

Број: 0805-50/150020260013678
Датум и време: 16.1.2026 г. 09:18

Дигитално потпишан од: CRRSM
Централен Регистар на Република Северна Македонија
Датум и час на потпишување: 16.01.2026 во 09:18
Издавач на сертификатот: KIBSTrust Issuing Qseal CA G2
Сертификатот е валиден до: 05.11.2026
Документот е дигитално потпишан и е правно валиден

/Електронски издаден документ/

ТЕКОВНА СОСТОЈБА

ПОДАТОЦИ ЗА СУБЈЕКТОТ	
ЕМБС:	6534732
Целосен назив:	Друштво за трговија, производство, градежништво, услуги и консалтинг ЧИП ГРУП ДООЕЛ увоз-извоз Скопје
Кратко име:	ЧИП ГРУП ДООЕЛ Скопје
Седиште:	КОСТУРСКИ ХЕРОИ бр.15-1/01А СКОПЈЕ - ЦЕНТАР, ЦЕНТАР
Вид на субјект на упис:	ДООЕЛ
Датум на основање:	29.10.2009 г.
Времетраење:	Неограничено
Деловен статус:	Активен
*Вид на сопственост:	Приватна
ЕДБ:	4080009506916
Потекло на капиталот:	Домашен
Големина на субјектот:	мал
Организационен облик:	05.4 - друштво со ограничена одговорност основано од едно лице
Надлежен регистар:	Трговски Регистар

ОСНОВНА ГЛАВНИНА	
Паричен влог MKD:	0,00
Непаричен влог MKD:	310.000,00
Уплатен дел MKD:	310.000,00
Вкупно основна главнина MKD:	310.000,00

Број: 0805-50/150020260013678

Страна 1 од 2

Верификација

Информации за верификација на автентичноста на овој документ се достапни со користење на QR кодот, односно на следниот линк:
<https://www.crm.mk/ds/validateDocument/99C04056F26793A69F72F1B60D48868F141323FF3B0A932474984E598CE5D9D5>

Овој документ е официјално потпишан со електронски печат и електронски временски жиг. Автентичноста на печатените копии од овој документ може да биде електронски верификувана.





СОПСТВЕНИЦИ	
Име и презиме/Назив:	СИЛВАНА ВАНОВСКА
Адреса:	ЉУБЉАНСКА бр.6-1/30 СКОПЈЕ - КАРПОШ, КАРПОШ
Тип на сопственик:	Основач/сопственик
Паричен влог MKD:	0,00
Непаричен влог MKD:	310.000,00
Уплатен дел MKD:	310.000,00
Вкупен влог MKD:	310.000,00

ДЕЈНОСТИ	
Приоритетна дејност/ Главна приходна шифра:	71.110 - Архитектонски дејности
ОПШТА КЛАУЗУЛА ЗА БИЗНИС	
Евидентирани се дејности во надворешниот промет	

ОВЛАСТУВАЊА	
Управител	
Име и презиме:	СИЛВАНА ВАНОВСКА
Адреса:	ЉУБЉАНСКА бр.6-1/30 СКОПЈЕ - КАРПОШ, КАРПОШ
Овластувања:	Управител без ограничување - занимање: архитект
Тип на овластување:	Неограничени овластувања во внатрешниот и надворешниот промет
Овластено лице:	Управител

ДОПОЛНИТЕЛНИ ИНФОРМАЦИИ	
КОНТАКТ	
E-mail:	silvanavanovska@yahoo.com

Напомена:

Во тековната состојба прикажани се само оние податоци за кои има запишана вредност.

*Видот на сопственоста се определува врз основа на својството на основачот/содружникот /сопственикот и служи исклучиво за статистички цели на Државниот завод за статистика на Република Северна Македонија

Правна поука: Против овој реален акт може да се изјави приговор до Централниот регистар на Република Северна Македонија во рок од 8 дена од денот на приемот.

Број: 0805-50/150020260013678

Страна 2 од 2

Верификација

Информации за верификација на автентичноста на овој документ се достапни со користење на QR кодот, односно на следниот линк:
<https://www.crm.mk/ids/validateDocument/99C04056F26793A69F72F1B60D48868F141323FF3B0A932474984E598CE5D9D5>

Овој документ е официјално потпишан со електронски печат и електронски временски жиг. Автентичноста на печатените копии од овој документ може да биде електронски верификувана.





РЕПУБЛИКА СЕВЕРНА МАКЕДОНИЈА
МИНИСТЕРСТВО ЗА ТРАНСПОРТ И ВРСКИ
СКОПЈЕ

Врз основа на член 68 став (2) од Законот за урбанистичко планирање,
Министерството за транспорт и врски издава

ЛИЦЕНЦА

ЗА ИЗРАБОТУВАЊЕ НА УРБАНИСТИЧКИ ПЛАНОВИ

на

Друштво за трговија, производство, градежништво, услуги и
консалтинг **ЧИП ГРОУП ДООЕЛ** увоз-извоз Скопје

КОСТУРСКИ ХЕРОИ бр.15-1/01А СКОПЈЕ - ЦЕНТАР, ЦЕНТАР

ЕМБС: 6534732

(назив, седиште, адреса и ЕМБС на правното лице)

СО ДОБИВАЊЕ НА ОВАА ЛИЦЕНЦА ПРАВНОТО ЛИЦЕ СЕ СТЕКНУВА СО
ПРАВО ЗА ИЗРАБОТУВАЊЕ НА УРБАНИСТИЧКИ ПЛАНОВИ
И УРБАНИСТИЧКИ ПРОЕКТИ

Лиценцата се издава на НЕОПРЕДЕЛЕНО ВРЕМЕ и важи се додека правното лице
ги исполнува условите за издавање на лиценцата пропишани со овој закон.

Број: 95

15.02.2024 година

(ден, месец и година на издавање)

МИНИСТЕР ЗА ТРАНСПОРТ И ВРСКИ



Благој Бочварски





Република Северна Македонија
МИНИСТЕРСТВО ЗА ТРАНСПОРТ И ВРСКИ

Врз основа на член 38 став (1) и член 16 став (2) од Законот за градење („Службен весник на Република Македонија“ бр. 130/09, 124/10, 18/11, 36/11, 54/11, 13/12, 144/12, 25/13, 79/13, 137/13, 163/13, 27/14, 28/14, 42/14, 115/14, 149/14, 187/14, 44/15, 129/15, 217/15, 226/15, 30/16, 31/16, 39/16, 71/16, 132/16, 35/18, 64/18, 168/18, и „Службен весник на Република Северна Македонија“ 244/19, 18/20, 279/20, 227/22 и 111/23), Министерството за транспорт и врски издава

Л И Ц Е Н Ц А
ЗА ПРОЕКТИРАЊЕ НА ГРАДБИ ОД
ПРВА КАТЕГОРИЈА
на

Друштво за трговија, производство, градежништво,
услуги и консалтинг **ЧИП ГРОУП ДООЕЛ** увоз-извоз Скопје

(назив, седиште, адреса и ЕМБС на правното лице)

КОСТУРСКИ ХЕРОИ бр.15-1/01А СКОПЈЕ - ЦЕНТАР, ЦЕНТАР

ЕМБС: 6534732

ЛИЦЕНЦАТА Е СО ВАЖНОСТ ДО 16.02.2031 година

Број П.352/А
16.02.2024 година
(ден, месец и година на издавање)



МИНИСТЕР

Благој Бочварски



Согласно член 61 од Законот за урбанистичко планирање („Сл.весник на Р.С.Македонија“ бр. 32/20, 111/23, 171/24, 40/25, 101/25, 127/25 и 134/26), а во врска со изработката на Урбанистички проект вон опфат на урбанистички план со намена Д4.3 озеленети простори за гробишта – гробишта во КО Демир Хисар Општина Демир Хисар, Друштвото за трговија, производство, градежништво, услуги и консалтинг ЧИП ГРОУП ДООЕЛ увоз-извоз Скопје (Лиценца за изработка на урбанистички планови бр.95 и Лиценца А за проектирање на градби од прва категорија бр.П.352/А) го издава следното

РЕШЕНИЕ ЗА НАЗНАЧУВАЊЕ НА ПЛАНЕРИ И ПРОЕКТАНТИ

За изработка на Урбанистички проект вон опфат на урбанистички план со намена Д4.3 озеленети простори за гробишта – гробишта во КО Демир Хисар, Општина Демир Хисар, со технички број 10-06/26, како планери се назначуваат:

1. Силвана Вановска - дипл. инж. арх. овластување бр.0.0065
2. Емилија Спировска - дипл. инж. арх. овластување бр.0.0381


и соработник:

3. Елеонора Павлоска – маг.инж.арх. овластување бр.0.0750

Како проектант на идејното решение се назначува:

1. Силвана Вановска - дипл. инж. арх. овластување А бр.1.0281

Назначените лица се должни планско-проектната документација да ја изработат согласно Законот за урбанистичко планирање („Сл.весник на Р.С.Македонија“ бр. 32/20, 111/23, 171/24, 40/25, 101/25, 127/25 и 134/26), како и другите важечки прописи и нормативи од областа на урбанизмот и градењето, а врз основа на Услови за планирање на просторот доставени од Општина Демир Хисар и Проектна програма потпишана од инвеститорот и одобрена од надлежниот орган.

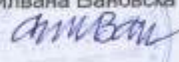Управител
Силвана Вановска





Република Северна Македонија
КОМОРА НА ОВЛАСТЕНИ АРХИТЕКТИ
И ОВЛАСТЕНИ ИНЖЕНЕРИ

Врз основа на член 67, став (10) од Законот за урбанистичко планирање,
(„Службен весник на Република Северна Македонија“ бр. 32 од 10 февруари 2020 г.)
Комората на овластени архитекти и овластени инженери издава

ОВЛАСТУВАЊЕ
ЗА ИЗРАБОТУВАЊЕ НА УРБАНИСТИЧКИ ПЛАНОВИ

на

СИЛВАНА ВАНОВСКА

дипломиран инженер архитект (NQF VII-1)

Овластувањето се издава на НЕОПРЕДЕЛЕНО ВРЕМЕ и важи се додека лицето носител на
овластувањето ги исполнува условите пропишани во овој закон и во статутот на комората

Број: **0.0065**

Издадено на: 14.09.2020 год.



Претседател на
Комората на овластени архитекти
и овластени инженери

Проф. д-р Миле Димитровски
дипл.маш.инж.



Република Северна Македонија
**КОМОРА НА ОВЛАСТЕНИ АРХИТЕКТИ
И ОВЛАСТЕНИ ИНЖЕНЕРИ**

Врз основа на член 67, став (10) од Законот за урбанистичко планирање,
(„Службен весник на Република Северна Македонија“ бр. 32 од 10 февруари 2020 г.)
Комората на овластени архитекти и овластени инженери издава

ОВЛАСТУВАЊЕ
ЗА ИЗРАБОТУВАЊЕ НА УРБАНИСТИЧКИ ПЛАНОВИ

на

ЕМИЛИЈА СПИРОВСКА

дипломиран инженер архитект (NQF VII-1)

Овластувањето се издава на НЕОПРЕДЕЛЕНО ВРЕМЕ и важи се додека лицето носител на
овластувањето ги исполнува условите пропишани во овој закон и во статутот на комората

Број: **0.0381**

Издадено на: 17.09.2020 год.



Претседател на
Комората на овластени архитекти
и овластени инженери



Проф. д-р Миле Димитровски
дипл.маш.инж.



Република Северна Македонија
КОМОРА НА ОВЛАСТЕНИ АРХИТЕКТИ
И ОВЛАСТЕНИ ИНЖЕНЕРИ

Врз основа на член 17 став 3 од Законот за градење „Службен весник на Република Македонија“ бр.70/2013-пречистен текст, 79/2013, 137/2013, 163/2013, 27/2014, 28/2014, 42/2014, 115/2014, 149/2014, 187/2014, 44/2015, 129/2015, 217/2015, 226/2015, 30/2016, 31/2016, 39/2016, 71/2016 и 132/2016, 35/2018, 64/2018, 168/2018, 244/2019, 18/2020, 277/2022 и 111/2023), Комората на овластени архитекти и овластени инженери издава

ОВЛАСТУВАЊЕ **Б**

ЗА ИЗРАБОТКА НА ПРОЕКТНА ДОКУМЕНТАЦИЈА

ОД
АРХИТЕКТУРА

НА

ЕЛЕОНОРА ПАВЛОСКА

магистер инженер архитект (NQF 304 ECTS)

со подмирување на членарината за секоја тековна година
овластувањето важи до: 09.05.2026 год.

Број: **1.2677**

Издадено на: 19.12.2024 год.



Претседател на
Комората на овластени архитекти
и овластени инженери

М-р Кристијанка Чулак
дипл.инж.арх.



Република Северна Македонија
КОМОРА НА ОВЛАСТЕНИ АРХИТЕКТИ
И ОВЛАСТЕНИ ИНЖЕНЕРИ

Врз основа на член 67, став (10) од Законот за урбанистичко планирање,
(„Службен весник на Република Северна Македонија“ бр. 32 од 10 февруари 2020 г.)
Комората на овластени архитекти и овластени инженери издава

ОВЛАСТУВАЊЕ
ЗА ИЗРАБОТУВАЊЕ НА УРБАНИСТИЧКИ ПЛАНОВИ

АНА ПОПОВСКА

дипломиран инженер архитект (NQF VII/1)


Овластувањето се издава на НЕОПРЕДЕЛЕНО ВРЕМЕ и важи се додека лицето носител на
овластувањето ги исполнува условите пропишани во овој закон и во статутот на комората

Број: **0.0594**

Издадено на: 12.06.2023 год.



Претседател на
Комората на овластени архитекти
и овластени инженери

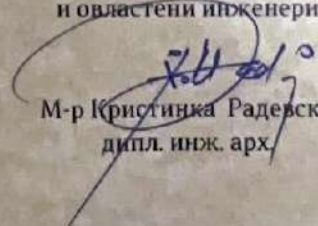
М-р Кристијанка Радевски
дипл. инж. арх.



Република Северна Македонија
КОМОРА НА ОВЛАСТЕНИ АРХИТЕКТИ
И ОВЛАСТЕНИ ИНЖЕНЕРИ

Врз основа на член 17 став 2 од Законот за градење „Службен весник на Република Македонија“ бр.70/2013-пречистен текст, 79/2013, 137/2013, 163/2013, 27/2014, 28/2014, 42/2014, 115/2014, 149/2014, 187/2014, 44/2015, 129/2015, 217/2015, 226/2015, 30/2016, 31/2016, 39/2016, 71/2016 и 132/2016, 35/2018, 64/2018, 168/2018, 244/2019, 18/2020, 277/2022 и 111/2023), Комората на овластени архитекти и овластени инженери издава

ОВЛАСТУВАЊЕ **A**

ЗА ИЗРАБОТКА НА ПРОЕКТНА ДОКУМЕНТАЦИЈА

од

АРХИТЕКТУРА

на

СИЛВАНА ВАНОВСКА

дипломиран инженер архитект (NQF VII)

со подмирување на членарината за секоја тековна година
овластувањето важи 14.01.2029 год.

Број: **1.0281**

Издадено на: 15.01.2024 год.



Претседател на
Комората на овластени архитекти
и овластени инженери


М-р Кристинка Чулак
дипл.инж.арх.



**ПРОЕКТНА ПРОГРАМА
ЗА ИЗРАБОТКА НА УРБАНИСТИЧКИ ПРОЕКТ ВОН ОПФАТ НА
УРБАНИСТИЧКИ ПЛАН СО НАМЕНА Д4.3 ОЗЕЛЕНЕТИ ПРОСТОРИ ЗА
ГРОБИШТА – ГРОБИШТА ВО КО ДЕМИР ХИСАР И КО ДЕМИР ХИСАР-ВОН
ГРАД ВО ОПШТИНА ДЕМИР ХИСАР**

ВОВЕД

Согласно член 58 став 6 од *Законот за урбанистичко планирање* („Сл.весник на Р.С.Македонија“ бр.32/20, 111/23, 171/24, 224/24, 40/25, 101/25, 127/25 и 134/26), урбанистички проект (УП) може да се изработува и за поединечни градби и инфраструктури од државно и локално значење вон населени места за простори за коишто не постојат услови и/или економска оправданост за донесување на урбанистички план, а постои соодветен или некатегоризиран сообраќаен пристап.

Во таков случај УП се изработува врз основа на прибавени услови за планирање на просторот.

Општина Демир Хисар претходно има добиено *Услови за планирање на просторот за изработка на ГУП за Демир Хисар, Општина Демир Хисар*, изработени од Агенцијата за просторно планирање со тех.бр.У39414 од ноември 2014 (издадено Решение од Министерството за животна средина и просторно планирање со бр.15-10423/4 од 21.11.2014 година), во кои на истата локација било предвидено проширување на постојните гробишта (истата намена Д-зеленило, спорт, рекреација и меморијални простори), заради што истите ќе бидат користени и за изработка на овој урбанистички проект.

Изработката на **Урбанистичкиот проект вон опфат на урбанистички план со намена Д4.3 озеленети простори за гробишта – гробишта во КО Демир Хисар и КО Демир Хисар-вон град во Општина Демир Хисар** е во согласност со член 59 став 6 точка 13 од *Законот за урбанистичко планирање* („Сл.весник на Р.С.Македонија“ бр. 32/20, 111/23, 171/24, 224/24, 40/25, 101/25, 127/25 и 134/26), како и член 58 став 4 од *Правилникот за урбанистичко планирање* („Сл.весник на Р.С.Македонија“ бр.225/20, 219/21, 104/22, 99/23, 7/25, 143/25, 241/25, 30/26 и 87/26) може да се уредуваат други поединечни градби вон опфат на урбанистички планови т.е. други градби од државно и локално значење од групите на класи на намени В, Г, Д и Е што ги задоволуваат условите за поединечни градби, односно групи на градби и инфраструктурни градби вон населени места, само доколку е тоа дозволено со просторните планови од повисоко ниво на планирање, односно е во согласност со режимот на заштита пропишан за конкретното подрачје со закон, пропис, одлука и акт за заштита.

Целта на овој урбанистички проект е да се формира градежна парцела за да се овозможи проширување и зголемување на бројот на гробни места на постојните стари градски гробишта.



ОПИС НА ПРОЕКТНИОТ ОПФАТ

Проектниот опфат на **Урбанистичкиот проект вон опфат на урбанистички план со намена Д4.3 озеленети простори за гробишта – гробишта во КО Демир Хисар и КО Демир Хисар-вгр, Општина Демир Хисар**, се наоѓа источно од Демир Хисар, непосредно до постојните градски гробишта, покрај локален пат, и до сега не бил опфатен со урбанистичка документација. Истиот проектен опфат во целост влегува во граница на ГУП за *Демир Хисар, Општина Демир Хисар*.

Пристапот ќе се обезбеди од постојниот локален пат Д.Хисар – Суводол, на КП 2708 КО Демир Хисар, со која проектниот опфат се граничи на југозапад.

Границите на проектниот опфат се:

- На **север** границата тангира со дел од границата на КП 2707, се движи по дел од северната граница на КП 2428, продолжува покрај КП 1673/1, се спушта на источна страна до КП 1182, КО Демир Хисар.
- На **исток** се движи, продолжува кон југ и ги сече КП 1183, КП 1184, КП1219, КП 1220, КП1221, КП1222, КП1224, КП1225, до јужната граница на КП 1234/1, КО Демир Хисар.
- На **југ** се движи по дел од до јужната граница на КП 1234/1, поминува покрај дел од КП 1675/1, продолжува покрај јужната граница на КП2428, односно се тангира со КП 2708, до постојна пешачка патека во КП 2428 КО Демир Хисар.
- На **запад** границата се движи консевер по постојна пешачка патека на КП 2428 КО Демир Хисар.

Проектниот опфат се протега во две катастарско општини во КО Демир Хисар и КО Демир Хисар-вгр.

Површината на проектниот опфат на урбанистичкиот проект изнесува 0,8 ха (7955.258м²) и е со следните координати на прекрчните точки на опфатот:

Површина : 7955.258м²

Периметар: 370.409м'

1. Y=7518044.937 X=4563975.990	16. Y=7518157.172 X=4564028.541
2. Y=7518049.489 X=4563983.732	17. Y=7518150.352 X=4564016.796
3. Y=7518055.176 X=4563993.719	18. Y=7518141.872 X=4564002.549
4. Y=7518059.908 X=4564002.144	19. Y=7518133.382 X=4563988.287
5. Y=7518063.729 X=4564008.971	20. Y=7518125.002 X=4563974.210
6. Y=7518066.580 X=4564013.935	21. Y=7518119.319 X=4563964.663
7. Y=7518070.506 X=4564020.840	22. Y=7518113.895 X=4563955.550
8. Y=7518075.627 X=4564029.927	23. Y=7518108.572 X=4563946.608
9. Y=7518079.673 X=4564037.040	24. Y=7518102.573 X=4563936.531
10. Y=7518084.680 X=4564047.370	25. Y=7518092.267 X=4563918.788
11. Y=7518097.920 X=4564051.410	26. Y=7518076.940 X=4563936.700
12. Y=7518115.430 X=4564057.620	27. Y=7518061.990 X=4563953.970
13. Y=7518116.010 X=4564054.760	28. Y=7518055.840 X=4563961.090
14. Y=7518116.380 X=4564052.970	29. Y=7518053.410 X=4563962.370
15. Y=7518115.510 X=4564051.200	30. Y=7518046.730 X=4563973.310

ПРОЕКТНИ БАРАЊА ЗА ГРАДБИТЕ ВО РАМКИТЕ НА ПРОЕКТНИОТ ОПФАТ

Просторот во рамки на проектниот опфат на **Урбанистичкиот проект вон опфат на урбанистички план со намена Д4.3 озеленети простори за гробишта – гробишта во КО Демир Хисар и КО Деми Хисар-вон град во Општина Демир Хисар**, треба да се разработи како комплекс наменет за изградба на гробни места т.е. во градежната парцела треба да се утврди простор определен со градежни линии во кој можат да се поставуваат повеќе градби – гробишта. Во рамките на планираната површина на проектниот опфат има евидентиран постоен вкопан ценковод. Истиот е снимен во од страна на овластена геодетска фирма, со координати поставени на терен и вметната во ажурирана геодетска подлога.

Со урбанистичкиот проект, согласно член 77 став 1 од *Правилникот за урбанистичко планирање* („Сл.весник на Р.С.Македонија“ бр. 225/20, 219/21, 104/22, 99/23, 7/25, 143/25, 241/25, 30/26 и 87/26), се планира следната поединечна намена:

Д4.3 озеленети простори за гробишта – гробишта

Покрај тоа, се планираат и комплементарни намени, во смисла на член 80 од *Правилникот за урбанистичко планирање* („Сл.весник на Р.С.Македонија“ бр. 225/20, 219/21, 104/22, 99/23, 7/25, 143/25, 241/25, 30/26 и 87/26). Комплементарните намени се сите дејности или активности кои се вршат на ист простор како дополнување, функционално комплетирање и остварување на основната намена на градбата од друга примарна дејност или активност и служат за поквалитетно одвивање на основната намена без да го менува нејзиниот карактер и во одредени случаи го овозможува остварувањето и употребата на основната намена.

Во **Планскиот дел** од урбанистичкиот проект да се даде урбанистичко решение на опфатот со сите потребни урбанистички параметри, внатрешни сообраќајници и партерно решение со хортикултура.

Покрај ова, потребно е решавање и на сообраќајниот пристап и стационарниот сообраќај. Имајќи ја во предвид предметната поединечна намена, а согласно член 134 од *Правилникот за урбанистичко планирање* („Сл.весник на Р.С.Македонија“ бр. 225/20, 219/21, 104/22, 99/23, 7/25, 143/25, 241/25, 30/26 и 87/26) за групата на класи на Д - ЗЕЛЕНИЛО, РЕКРЕАЦИЈА И МЕМОРИЈАЛНИ ПРОСТОРИ - Потребниот број паркинг места се утврдува во урбанистички план во зависност од начинот на употреба, бројот и структурата на посетители, специфичните потреби и услови на локацијата.

Во овој урбанистички проект, потребниот број на паркинг места за моторни возила ќе биде утврден согласно потребите на инвеститорот, во рамки на сопствената парцела.

Проектниот дел на урбанистичкиот проект да содржи идеен проект за пристапните патеки, блоковската поделба на гробни места, партерно уредување на делови од просторот.

ПРОЕКТНИ БАРАЊА ЗА ИНФРАСТРУКТУРАТА


Потребно е да се предвиди приклучок на новопланираните градби на постојните инсталации за водовод, канализација и електрична енергија.





ГРАФИЧКИ ПРИЛОЗИ

ПРОЕКТНА ПРОГРАМА ЗА ИЗРАБОТКА НА
УРБАНИСТИЧКИ ПРОЕКТ ВОН ОПФАТ НА УРБАНИСТИЧКИ ПЛАН
СО НАМЕНА Д4.3 ОЗЕЛЕНЕТИ ПРОСТОРИ ЗА ГРОБИШТА – ГРОБИШТА
ВО ВО КО ДЕМИР ХИСАР И КО ДЕМИР ХИСАР-ВОНГРАД - ОПШТИНА ДЕМИР ХИСАР

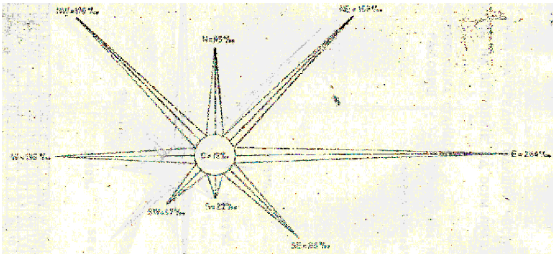

Легенда

- граница на катастарска парцела
- објект
- асфалтен пат
- гробно место
- 638.316 -кота на терен
- ограда
- патека
- цевковод

ЛЕГЕНДА:

ГРАНИЦА НА ПРОЕКТЕН ОПФАТ П=0.80 ha



ЧИП ГРУП - СКОПЈЕ ЛИЦЕНЦИ
„КОСТУРСКИ ХЕРОИ“ БР.15/1-01А 1000 СКОПЈЕ Бр. 0.095 Бр. П.352/А

НАРАЧАТЕЛ
ОПШТИНА ДЕМИР ХИСАР

СОДРЖИНА
АЖУРИРАНА ГЕОДЕТСКА ПОДЛОГА

ФАЗА
ПЛАНСКА ПРОГРАМА

У

НАСЛОВ УПВОУП СО НАМЕНА Д4.3 ОЗЕЛЕНЕТИ ПРОСТОРИ ЗА ГРОБИШТА – ГРОБИШТА
ВО ВО КО ДЕМИР ХИСАР И КО ДЕМИР ХИСАР-ВОНГРАД ВО ОПШТИНА ДЕМИР ХИСАР

ТЕХ.БР.
10-06/26

ПЛАНЕРИ
СИЛВАНА ВАНОВСКА диа овластување 0.0065

ЕМИЛИЈА СПИРОВСКА диа овластување 0.0381

СОРАБОТНИК
ЕЛЕОНОРА ПАВЛОСКА миа овластување 0.0750


УПРАВИТЕЛ
СИЛВАНА ВАНОВСКА диа овластување 0.0065

РАЗМЕР
М = 1:1000


ДАТА
ЈУЛИ 2026

ЛИСТ
1

Изготвил:
Сандра Китанова дипл.геод.инж.

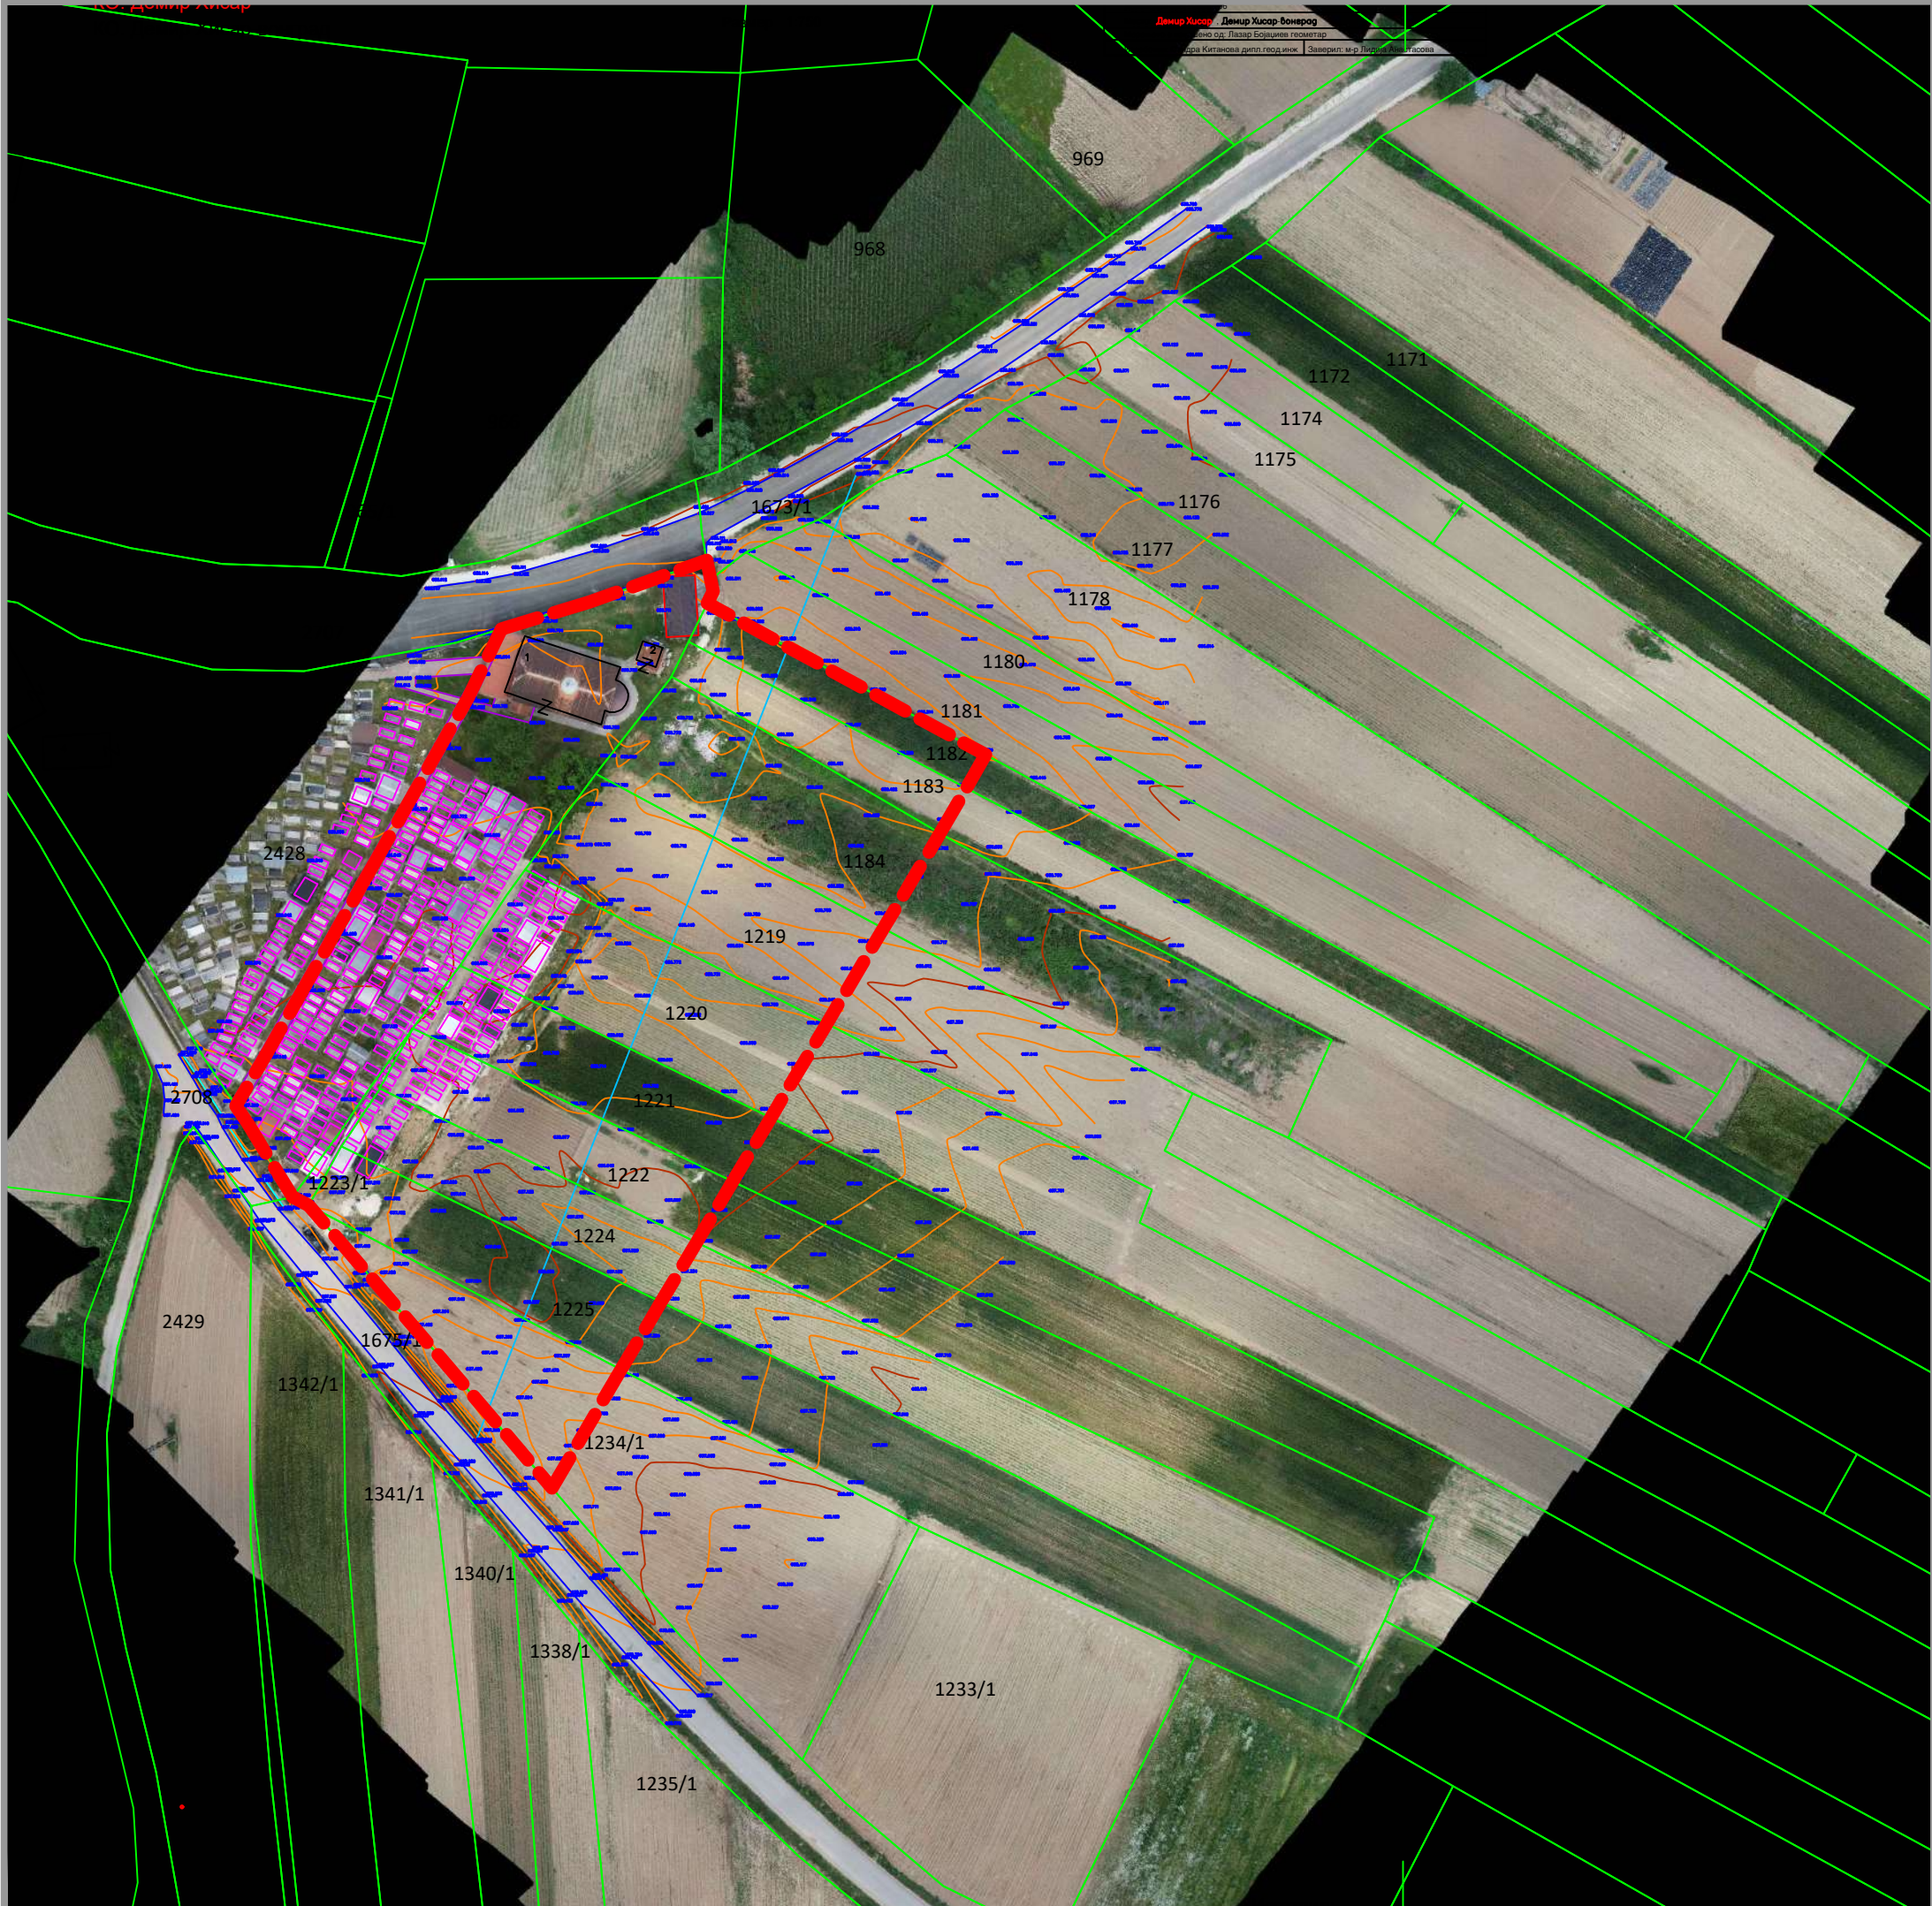

ПРОЕКТНА ПРОГРАМА ЗА ИЗРАБОТКА НА
УРБАНИСТИЧКИ ПРОЕКТ ВОН ОПФАТ НА УРБАНИСТИЧКИ ПЛАН
СО НАМЕНА Д4.3 ОЗЕЛЕНЕТИ ПРОСТОРИ ЗА ГРОБИШТА – ГРОБИШТА
ВО ВО КО ДЕМИР ХИСАР И КО ДЕМИР ХИСАР-ВОНГРАД - ОПШТИНА ДЕМИР ХИСАР

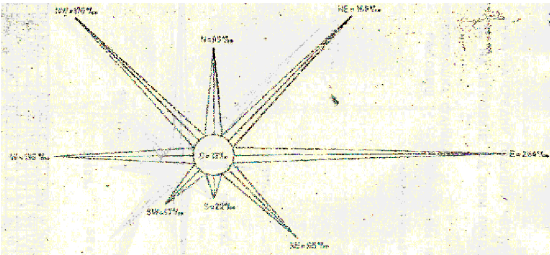

Легенда

- граница на катастарска парцела
- објект
- асфалтен пат
- гробно место
- 638.316 -кота на терен
- ограда
- патека
- цевковод

ЛЕГЕНДА:

ГРАНИЦА НА ПРОЕКТЕН ОПФАТ П=0.80 ha



ЧИП ГРУП - СКОПЈЕ
„КОСТУРСКИ ХЕРОИ“ БР.15/1-01А 1000 СКОПЈЕ

ЛИЦЕНЦИ
Бр. 0.095
Бр. П.352/А

НАРАЧАТЕЛ
ОПШТИНА ДЕМИР ХИСАР

СОДРЖИНА
ОРТОФОТО СНИМКА

ФАЗА
ПЛАНСКА ПРОГРАМА

НАСЛОВ УПВОУП СО НАМЕНА Д4.3 ОЗЕЛЕНЕТИ ПРОСТОРИ ЗА ГРОБИШТА – ГРОБИШТА
ВО ВО КО ДЕМИР ХИСАР И КО ДЕМИР ХИСАР-ВОНГРАД ВО ОПШТИНА ДЕМИР ХИСАР

ТЕХ.БР.
10-06/26

ПЛАНЕРИ
СИЛВАНА ВАНОВСКА диа овластување 0.0065

ЕМИЛИЈА СПИРОВСКА диа овластување 0.0381

СОРАБОТНИК
ЕЛЕОНОРА ПАВЛОСКА миа овластување 0.0750


УПРАВИТЕЛ
СИЛВАНА ВАНОВСКА диа овластување 0.0065

РАЗМЕР
М = 1: 1000

ДАТА
ЈУЛИ 2026

ЛИСТ
2

ПРОЕКТНА ПРОГРАМА ЗА ИЗРАБОТКА НА
УРБАНИСТИЧКИ ПРОЕКТ ВОН ОПФАТ НА УРБАНИСТИЧКИ ПЛАН
СО НАМЕНА Д4.3 ОЗЕЛЕНЕТИ ПРОСТОРИ ЗА ГРОБИШТА – ГРОБИШТА
ВО ВО КО ДЕМИР ХИСАР И КО ДЕМИР ХИСАР-ВОНГРАД - ОПШТИНА ДЕМИР ХИСАР

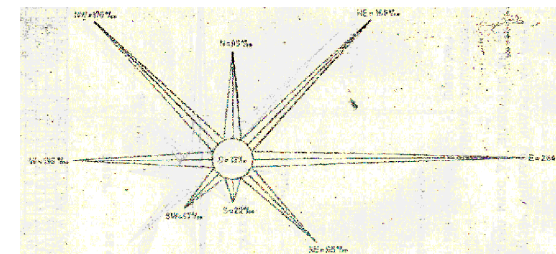

Легенда

- граница на катастарска парцела
- објект
- асфалтен пат
- гробно место
- 638.316 -кота на терен
- ограда
- патека
- цевковод

ЛЕГЕНДА:

ГРАНИЦА НА ПРОЕКТЕН ОПФАТ П=0.80 ha

ГРАНИЦА НА ПРОЕКТЕН ОПФАТ НА УПВОУП СО НАМЕНА
Д4.3 ОЗЕЛЕНЕТИ ПРОСТОРИ ЗА ГРОБИШТА – ГРОБИШТА
ВО КО ДЕМИР ХИСАР-ВОНГРАД, ОПШТИНА ДЕМИР ХИСАР (П = 0,80h)

ГРАНИЦА НА ИЗДАДЕНИ УПП ЗА ГУП У39414 (П = 161,72ha)
(Решение бр.15-10423/4 од 21.11.2014 год.)



ЧИП ГРУП - СКОПЈЕ ЛИЦЕНЦИ
„КОСТУРСКИ ХЕРОИ“ БР.15/1-01А 1000 СКОПЈЕ Бр. 0.095 Бр. П.352/А

НАРАЧАТЕЛ
ОПШТИНА ДЕМИР ХИСАР

СОДРЖИНА
ГРАНИЦА НА УСЛОВИ ЗА ПЛАНИРАЊЕ НА ГУП ЗА ДЕМИР ХИСАР

ФАЗА
ПЛАНСКА ПРОГРАМА

У

НАСЛОВ УПВОУП СО НАМЕНА Д4.3 ОЗЕЛЕНЕТИ ПРОСТОРИ ЗА ГРОБИШТА – ГРОБИШТА
ВО ВО КО ДЕМИР ХИСАР И КО ДЕМИР ХИСАР-ВОНГРАД ВО ОПШТИНА ДЕМИР ХИСАР

ТЕХ.БР.
10-06/26

ПЛАНЕРИ
СИЛВАНА ВАНОВСКА диа овластување 0.0065

ЕМИЛИЈА СПИРОВСКА диа овластување 0.0381

СОРАБОТНИК
ЕЛЕОНОРА ПАВЛОСКА миа овластување 0.0750

УПРАВИТЕЛ
СИЛВАНА ВАНОВСКА диа овластување 0.0065

РАЗМЕР
М = 1: 1000

ДАТА
ЈУЛИ 2026

ЛИСТ
3