



УРБАНИСТИЧКИ ПРОЕКТ

Вон опфат на Урбанистички план за Е1.8 –
Инфраструктури за пренос на електрична енергија
Среднонапонски електричен приклучен вод поставен на
дел од К.П. бр.5108, дел од К.П. бр.4009, дел од К.П. бр.4022, КО
Сопотница и дел од К.П. бр.2067, КО Прибилци – Општина
Демир Хисар

Е

ОБЈЕКТ: Линиска инфраструктурна градба: Среднонапонски електричен приклучен вод поставен на дел од К.П. бр.5108, дел од К.П. бр.4009, дел од К.П. бр.4022, КО Сопотница и дел од К.П. бр.2067, КО Прибилци – Општина Демир Хисар

ИНВЕСТИТОР: ДПТ „Грин Енерџи Груп“ ДОО

ТЕХНИЧКИ БРОЈ: У-47/22

ДАТА: 15.02.2023

Проектант:

Томе Ристевски, дипл.инж.арх.
Овластување бр.0.0040

Управител:

Томе Ристевски
Дипл.инж.арх.

Објект:

Среднонапонски електричен приклучен вод поставен на дел од К.П. бр.5108, дел од К.П. бр.4009, дел од К.П. бр.4022, КО Сопотница и дел од К.П. бр.2067, КО Прибилци – Општина Демир Хисар

Инвеститор:


ДПТ „ГРИН ЕНЕРѢИ ГРУП“ ДОО

Предмет:

Урбанистички проект

Технички број:

У-47/22

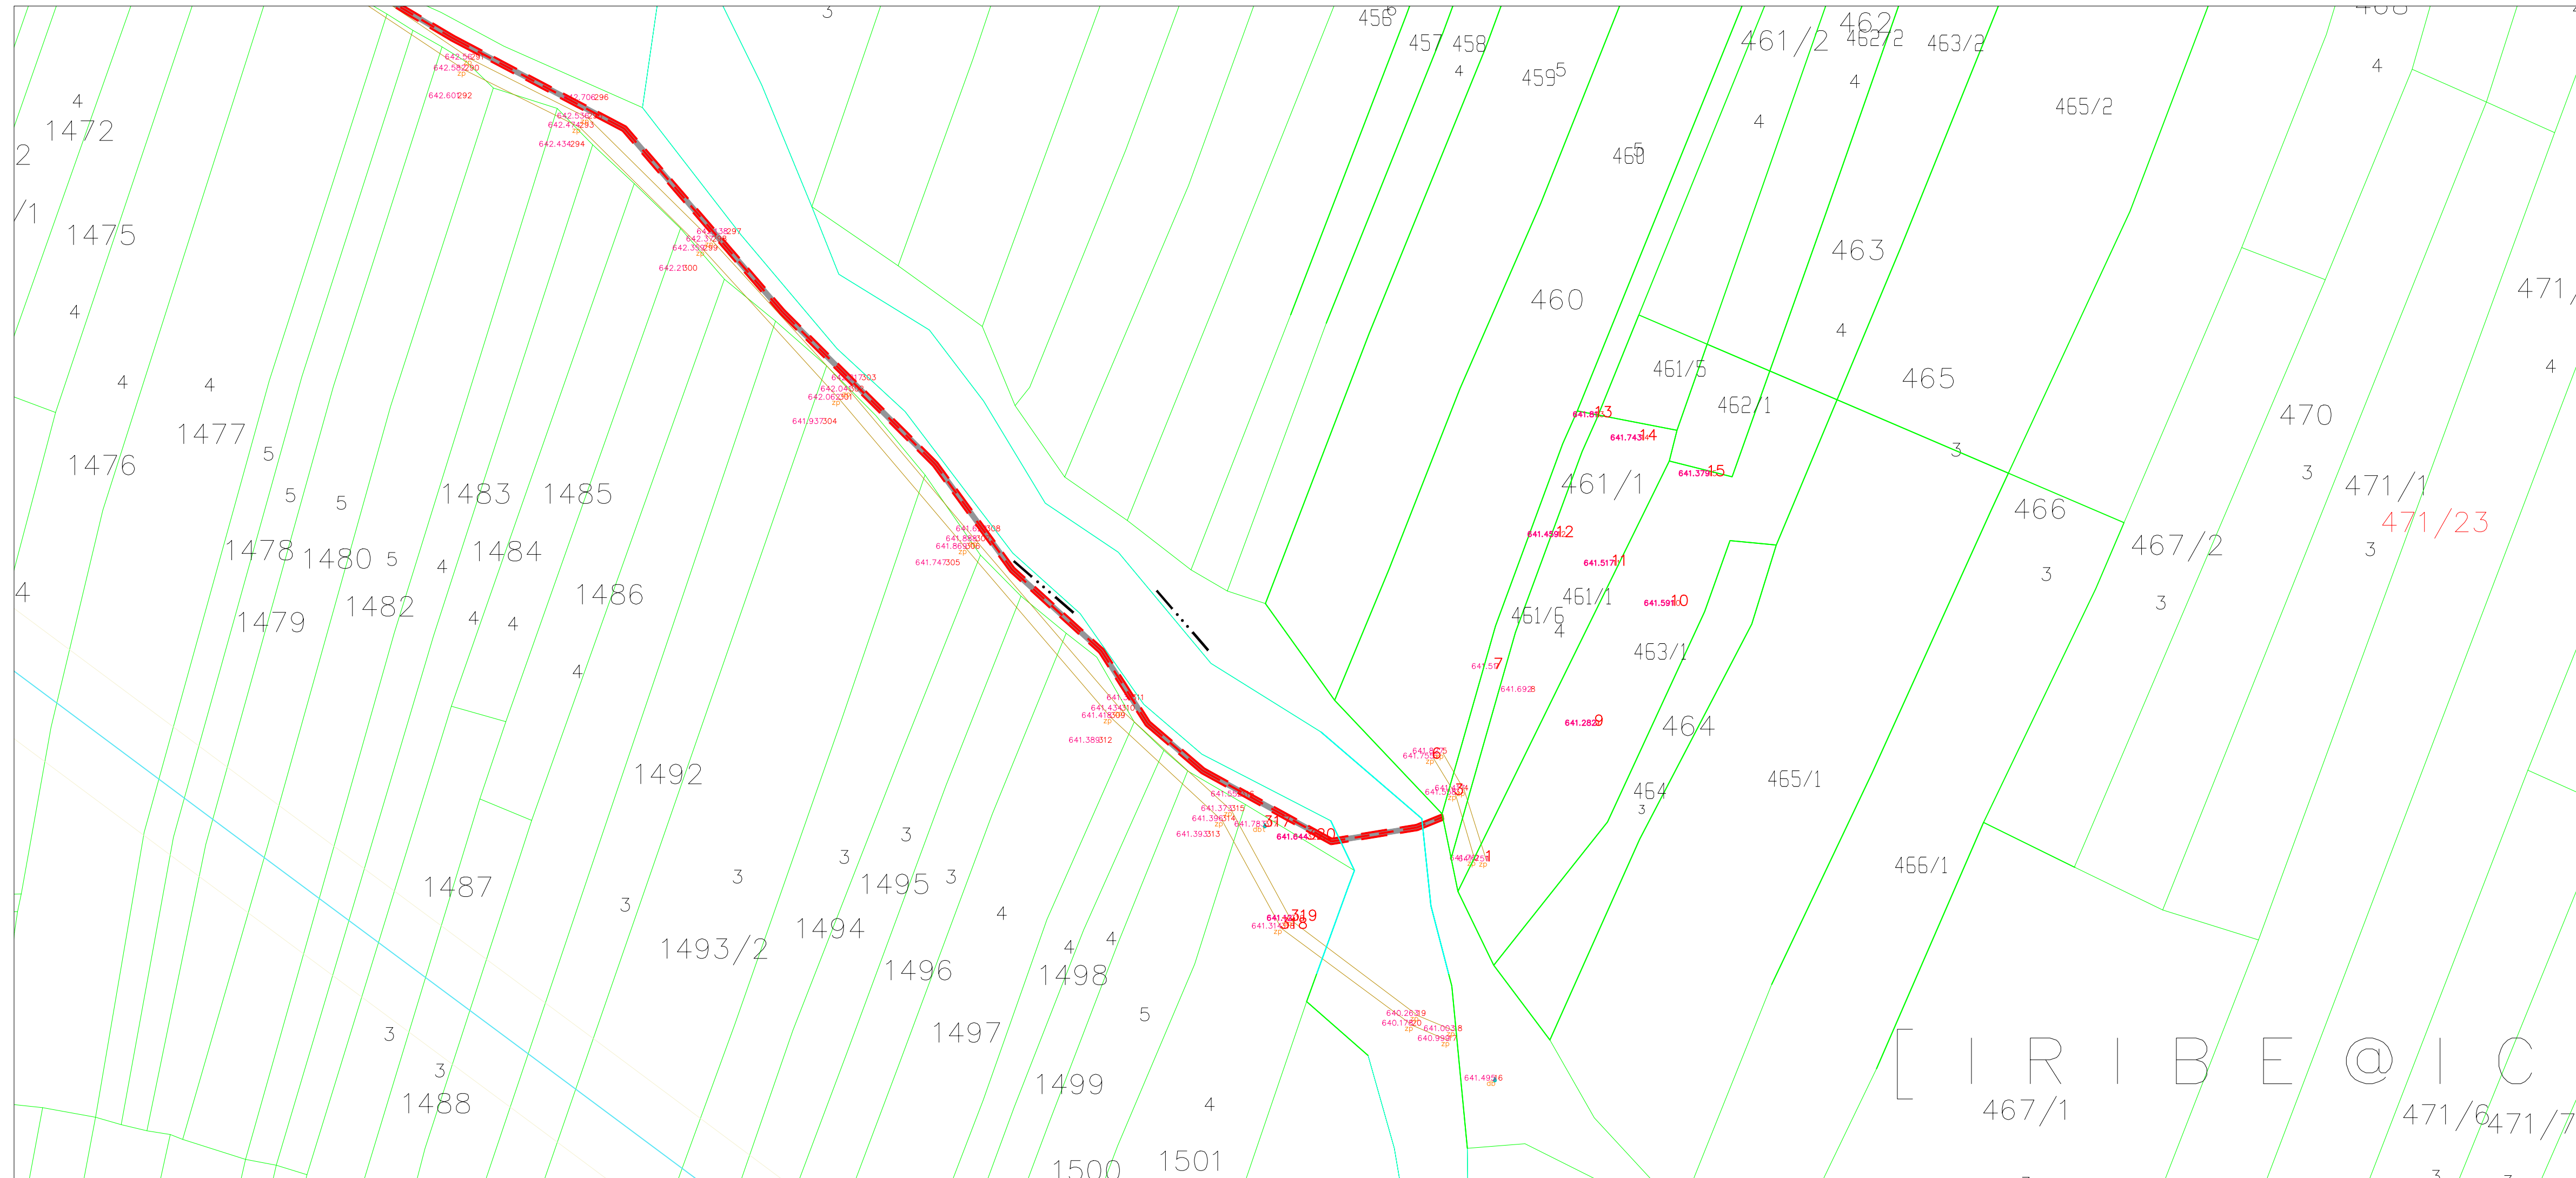


Урбанистички проект вон опфат на урбанистички план


за намена Е1.8 - Инфраструктури за пренос на електрична енергија
 - среднонапонски електричен приклучен вод поставен на
 дел од К.П.бр.5108, дел од К.П.бр.4009, дел од К.П.бр.4022 од
 К.О.Сопотница и дел од К.П.бр.2067 од К.О.Прибилци,
 Општина Демир Хисар

ЛЕГЕНДА:

- 5108** - БРОЈ НА КАТАСТАРСКА ПАРЦЕЛА
- ГРАНИЦА НА ПРОЕКТЕН ОПФАТ НА У.П. (2 218м)
- Е1.8 -ИНФРАСТРУКТУРИ ЗА ПРЕНОС НА ЕЛЕКТРИЧНА ЕНЕРГИЈА
- ПОСТОЈНА ТК МРЕЖА
- ПЛАНИРАН СН КАБЕЛ
- ПОСТОЕЧКИ 10 kV НАДЗЕМЕН ВОД
- ПОСТОЕЧКИ 10 kV КАБЕЛ

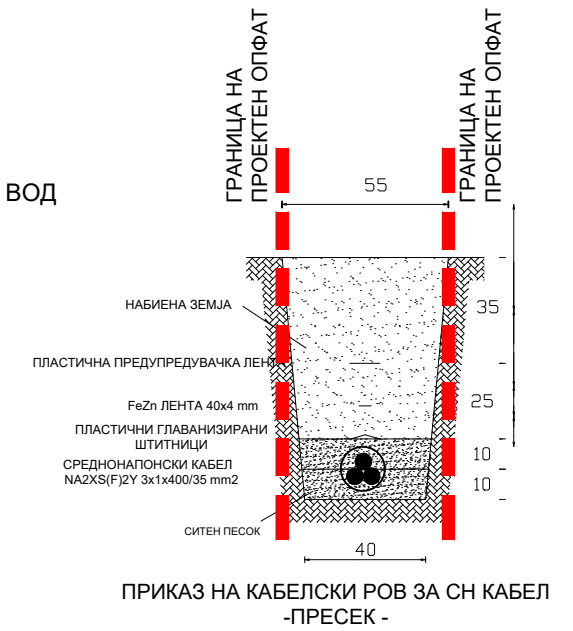

P = 1 : 1000

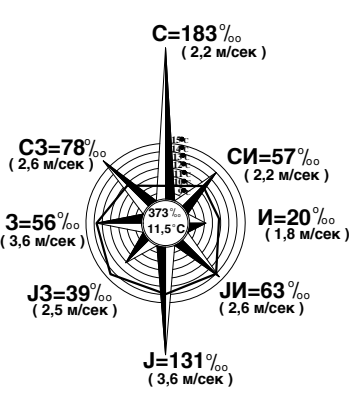

ГОДИШНА ТЕРМИЧКА
 РУЖА НА ВЕТЕРОТ
 период (1949 - 1975)

СИНТЕЗЕН ПЛАН

Трговско друштво за урбанизам, проектирање и студии Томе “БИРО ЗА УРБАНИЗАМ“ ул.“Даме Груев” бр.143, 7000 Битола Република Македонија	Технички број : У-47/22	
		Урбанистички проект вон опфат на урбанистички план за намена Е1.8 - Инфраструктури за пренос на електрична енергија - среднонапонски електричен приклучен вод поставен на дел од К.П.бр.5108, дел од К.П.бр.4009, дел од К.П.бр.4022 од К.О.Сопотница и дел од К.П.бр.2067 од К.О.Прибилци, Општина Демир Хисар
НАРАЧАТЕЛ :	ФАЗА : УРБАНИСТИЧКИ ПРОЕКТ	
Грин Енерџи Груп ДОО,	Планер : Ристевски Томе диа	
	Соработник планер : Ристевски Јован диа	
	Контрола : Ристевски Томе диа	Управител : Ристевски Томе диа
e-mail : bubtome@gmail.com	ДАТА : 02/2023г.	ЛИСТ Бр. 6