


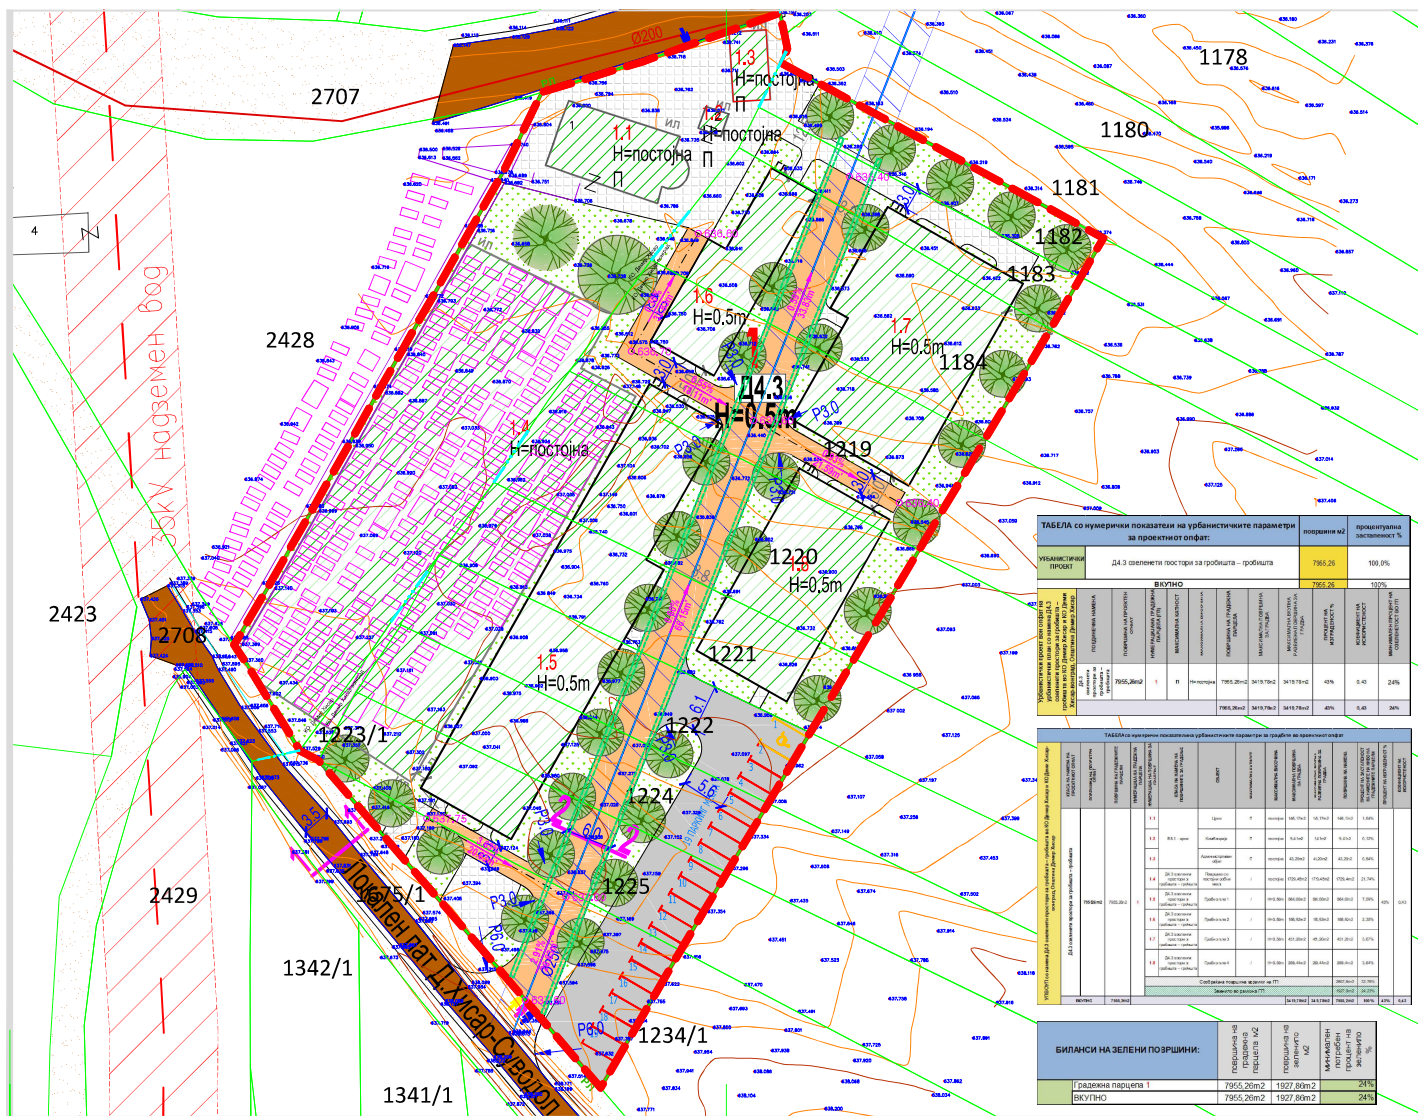

КАРАКТЕРИСТИЧНИ ПРОФИЛИ:

ПОСТОЈНА ПАРЦИЛА (со променлива ширина)
Локален пат Демир Хисар - Суводол

ПРЕСЕК 1-1

ПРЕСЕК 2-2

СООБРАЌАЈНИЦА ВО РАМКИ НА ГРАДЕЖНА ПАРЦИЛА

0.65%

НИВЕЛМАН ПОДОТВОРЕН

636.80

ВИСИНСКА КОТА

СООБРАЌАЈНА ПОВРШИНА:

ПОСТОЈНА ПАРЦИЛА (ПАРЦИЛА)

СООБРАЌАЈНИЦА ВО РАМКИ НА ГРАДЕЖНА ПАРЦИЛА

ПЛОШНИК

ПАРКИНГ

ПОВРШИНА ЗА ПАРКИРАЊЕ

МЕСТО ЗА ПАРКИРАЊЕ ЗА ЛИЦА СО ИНВАЛИДНОСТ

ВПЕЗ ВО ПАРЦИЛА ЗА ПЕШАЦИ

ВПЕЗ ВО ПАРЦИЛА ЗА МОТОРНИ ВОЗИТА

ВПЕЗ ВО ПАРЦИЛА ЗА ПРОТИВПОЖАРНО ВОЗИТО

ЗЕЛЕНИЛО ВО ГРАДЕЖНАТА ПАРЦИЛА

НИСКО ЗЕЛЕНИЛО

ВИСОКО ЗЕЛЕНИЛО

КОМУНАЛНА ИНФРАСТРУКТУРА

ПОСТОЈНА СРЕДНОНАПОНСКА НАДЕЖЕН ВОД

ПОСТОЈНА ВОДОВОДНА МРЕЖА Ø250

ПОСТОЈНА КАНАЛИЗАЦИЈА Ø200

ПЛАНИРАНА ПОЛИТЕЛЕЖЕН БИНАР ЗА ОДВОДУВАЊЕ НА АТМОСФЕРСКИ ВОДИ

ПЛАНИРАНА АТМОСФЕРСКА КАНАЛИЗАЦИЈА (БЕТОНСКА КАНАЛИТА СО РЕШЕТКА ЗА ОДВОДУВАЊЕ)

ТАБЕЛА со нумерички показатели на урбанистичките параметри за проектниот опфат:		ПОСРЕЧНИКА		ПРОЦЕНУВАНА ЗАСТЕПЕНОСТ %	
УРБАНИСТИЧКИ ПРОЕКТ	ДА.З. ОЗЕЛЕНЕТИ ПРОСТОРИ ЗА ГРОБИШТА - ГРОБИШТА	ВКУПНО	7955.26	100.0%	100.0%


БИЛАНСИ НА ЗЕЛЕНИ ПОВРШИНИ:		ПОСРЕЧНИКА		ПРОЦЕНУВАНА ЗАСТЕПЕНОСТ %	
ГРАДЕЖНА ПАРЦИЛА 1	7955.26m ²	1927.80m ²	24%	1927.80m ²	24%
ВКУПНО	7955.26m ²	1927.80m ²	24%	1927.80m ²	24%

УРБАНИСТИЧКИ ПРОЕКТ ВОН ОПФАТ НА УРБАНИСТИЧКИ ПЛАН
СО НАМЕНА ДА.З. ОЗЕЛЕНЕТИ ПРОСТОРИ ЗА ГРОБИШТА - ГРОБИШТА
ВО КО ДЕМИР ХИСАР И КО ДЕМИР ХИСАР-ВОНГРАД,
ОПШТИНА ДЕМИР ХИСАР

M=1:500



ЛЕГЕНДА

- ГРАНИЦА НА ПРОЕКТЕН ОПФАТ П = 0.80ha
- ГРАНИЦА НА НАМЕНСКА ЗОНА
- 1 НУМЕРАЦИЈА НА ГРАДЕЖНА ПАРЦИЛА
- 1,1 НУМЕРАЦИЈА НА ПОВРШИНА ЗА ГРАДЕЊЕ
- П МАКСИМАЛНА ВИСОЧИНА НА ГРАДЕБА ВО КАТОВИ
- Н=0.5m МАКСИМАЛНА ВИСОЧИНА НА ГРАДЕБА ВО МЕТРИ
- РП РЕГУЛАЦИОНА ЛИНИЈА
 ГРА | ГРАДЕЖНА ЛИНИЈА - РАМКОВНА ПОВРШИНА ЗА ГРАДЕЊЕ || ИП | ИНФОРМАТИВНА ЛИНИЈА - ПОСТОЈНИ ГРАДИ |
| ОС | ОСКИ НА СООБРАЌАЈ |
| ЗП | ЗАШТИТЕН ПОЈАС НА ПОСТОЈЕН ВОДОВОД |
| ЗП | ЗАШТИТЕН ПОЈАС НА ПОСТОЈЕН ЗЕМ. НАДЕЖЕН ВОД |
| КЛАСИ НА НАМЕНА: | |
| Д | ЗЕЛЕНИЛО, РЕКРЕАЦИЈА И МЕМОРИЈАЛНИ ПРОСТОРИ |
| Д4 | МЕМОРИЈАЛНИ ЗЕЛЕНИ ПРОСТОРИ И ГРОБИШТА |
| Д4.3 | ОЗЕЛЕНЕТИ ПРОСТОРИ ЗА ГРОБИШТА - ГРОБИШТА |

ЧИП ГРУП - СКОПЈЕ
КОСТУРСКИ ХЕОРИ БР.15/1-01А 1000 СКОПЈЕ

НАРАЧАТЕЛ
ОПШТИНА ДЕМИР ХИСАР

СОДРЖИНА
УРБАНИСТИЧКО РЕШЕНИЕ ЗА ПРОЕКТНИОТ ОПФАТ

КАЗА
УПУВОД - ПЛАНСКИ ДЕЛ

НАСЛОВЕН ЛИСТ СО НАМЕНА ДА.З. ОЗЕЛЕНЕТИ ПРОСТОРИ ЗА ГРОБИШТА - ГРОБИШТА ВО
КО ДЕМИР ХИСАР И КО ДЕМИР ХИСАР-ВОНГРАД, ОПШТИНА ДЕМИР ХИСАР

ПЛАНИРАНИ
СИЛВАНА ВАНОВСКА д.з. овластување 0.0065

ЕМИЛИЈА СПИРОВСКА д.з. овластување 0.0381

СОРАБОТНИЦИ
ЕЛЕОНОРА ПАВЛОВСКА д.з. овластување 0.0750

АНА ПОПОВСКА д.з. овластување 0.0594

УТВРДИТЕЛ
СИЛВАНА ВАНОВСКА д.з. овластување 0.0065

РАЗМЕР
M=1:500

ДАТА
СЕПТЕМВРИ 2026

ЛИСТ
5